



製品名	型式	備考	寸法 (mm.)			配管口径			ガス ^{13A}		電気 (60Hz)		フード (放熱量) その他	
			台数	間口	奥行	高さ	給水	給湯	排水	口径	k w	100 v		200 v
1	テーブル形冷蔵庫	240リッター	1	1,200	600	800			40A			313w		放熱量 591w
2	置き台	中棚ベタ付下スノコ	1	600	600	850								
3	電子レンジ	1500w 解凍機能付	1	427	530	335						3.0kw		
4	テーブル形冷蔵庫	240リッター 1/3×3 (ホテルパン)	1	1,200	600	800			40A			152w		放熱量 286w
5	フーズウォーマー	湯せん式	1	538	335	306						950w		
6	電磁調理器	2kw×2	1	600	450	115						4.0kw		フード (グリッドフィルター)
7	二槽シンク	ゴミ収納小付	1	900	600	800	15A×2 バルブ		50A×2					
8	瞬間湯沸器	5号元止め	1	288	141	360	15A		15A	11.2kw				換気扇
9	冷凍ストッカー	42リットル	1	511	330	865						68w		
10	レジ包装台		1	2,100	400	850								
11	販売冷蔵ショーケース		1	3,000										別途未定
12	吊り戸棚	引き違戸 中棚付	1	1,200	350	600								
13	吊り戸棚	引き違戸 中棚付	1	1,800	350	600								

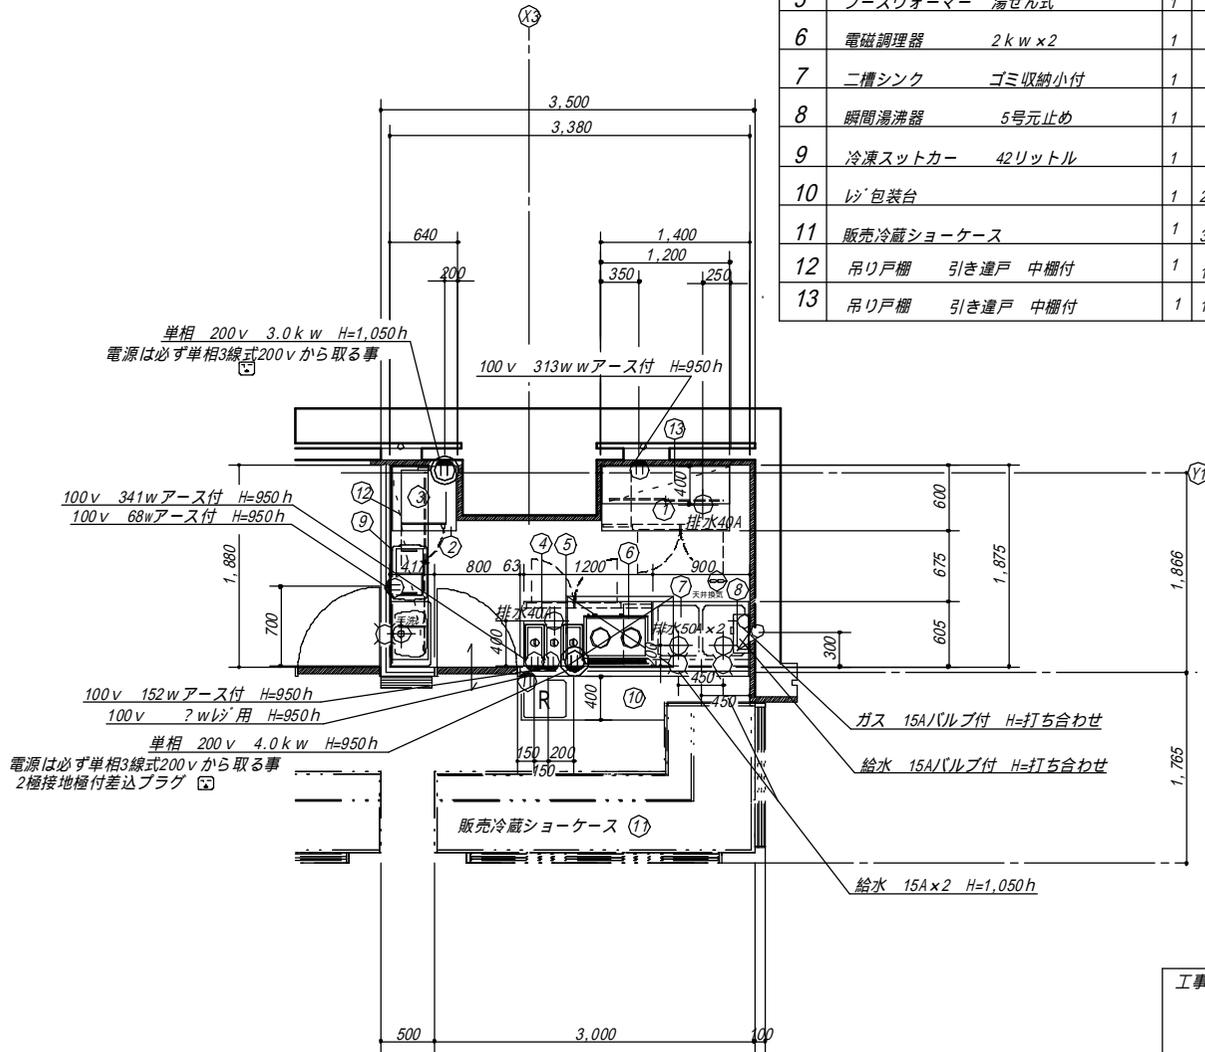

設備シンボル凡例			
○	給水 (カラン)	○	ガス (ホースコック付)
●	給湯 (カラン)	▲	ガス (網籠/可とう管)
⊕	混合 (カラン)	□	量水器 (水道メーター)
⊗	給水 (バルブ付)	☐	スチーム (給気)
⊙	給湯 (バルブ付)	●	スチーム (排気)
⊖	排水	□	冷却水 (入口)
⊕	床排水	■	冷却水 (出口)
⊖		⊗	フード
⊖		⊖	換気扇 (天井扇)
⊖		⊖	単相200V (露出)
⊖		⊖	3相200V (壁埋込み)
⊖		⊖	3相200V (露出)
⊖		⊖	開閉器 単相100V
⊖		⊖	開閉器 3相200V
⊖		⊖	分電盤 (電灯)
⊖		⊖	単相100V (壁埋込み)
⊖		⊖	単相100V (露出)
⊖		⊖	単相200V (壁埋込み)
⊖		⊖	動力盤/制御盤 (動力)

工事名					図名	縮尺	図番
					平面図・給排水・電気工事	1/50	01
承認	検図	検図	作成	日付			

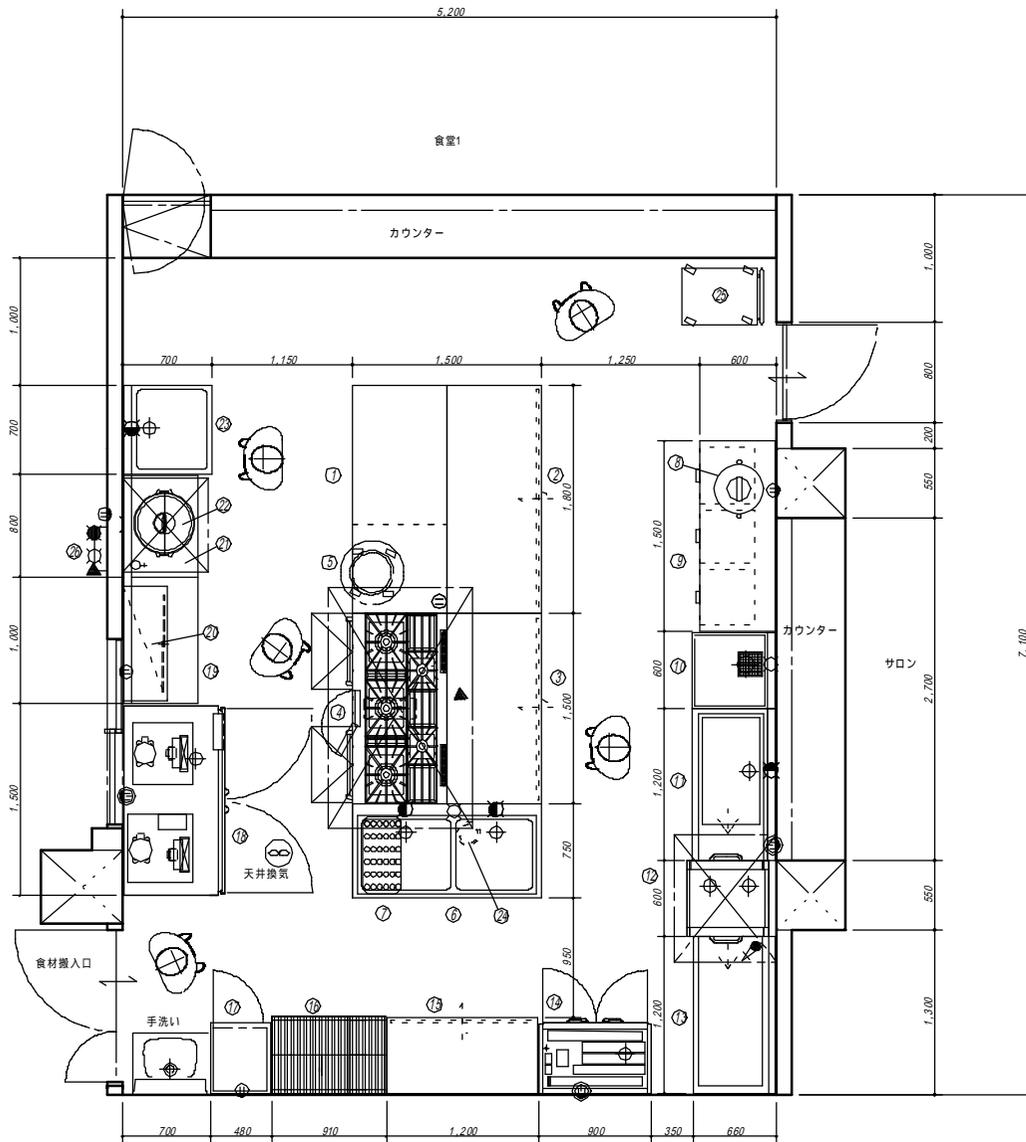

製品名	型式	備考	台数	寸法 (mm.)			配管口径			ガス ?			電気 (60Hz)			フード (放熱量)	その他
				間口	奥行	高さ	給水	給湯	排水	口径	kw	100v	200v	200v			
1	作業台	3方枠スノコ	1	1,800	750	800											
2	食器収納置付台	中棚 引き違い	1	1,800	750	800											
3	食器収納置付台	中棚 引き違い	1	1,500	750	800											
4	ガスレンジ	2オープン (コンベック2枚オープン) (キャスター付ペール)	1	1,500	750	800						25A	8.1	5kw	220w	フード	グリッドフィルター
5	ブルートコンテナ	ゴミかご収納付	1	505	505	600											
6	二槽シンク	(スノコ)	1	1,500	750	800	15A x 2	15A x 2	50A x 2								
7	水きり板	(移動式)	1	630	300	20											
8	電子ジャー	(4升4合)	1	460	380	390								77w			
9	引出付台	(スノコ) カタ押し	1	1,500	600	800											
10	下げ台	パンチングカゴ付 残板用	1	600	660	820	15A							50A			
11	ソリドテーブル	ゴミかご収納付	1	1,200	660	820	15A							50A			
12	食器洗浄機	40ラック/h	1	600	600	1,277	15Aバルブ							50A x 2		4.63kw	フード
13	クリーンテーブル	10カゴ用	1	700	660	820											
14	食器消毒保管庫	(奥板 器具類) 上部ガラス戸	1	900	550	1,890											
15	食器収納棚	(乾物 食材等)	1	1,200	600	1,800											
16	シェルフ	網棚 4段	1	910	610	1,600											
17	検食用冷蔵庫	30% 977%	1	480	557	932									78w		天井換気
18	冷凍冷蔵庫	1室冷凍3室冷蔵	1	1,500	800	1,890							40A			63%	放熱量 1,160w
19	作業台	(スノコ)	1	1,000	600	800											
20	吊り戸棚	中棚 引き違い	1	900	350	600											
21	炊飯置台	炊飯量 4%~10%	1	800	600	600											
22	ガス式炊飯器	(5升用)	1	525	481	434							15A	10.3kw			フード
23	一槽シンク	ゴミかご収納付 (スノコ)	1	700	700	600	15A							15A			
24	業務用浄水器	中継付	1	180	180	250	15Aバルブ										
25	移動台	(キャスター付) RUC-V2403M	1	600	450	800											
26	網間湯沸器	(別途設備工事)	1														
27	手洗い	(別途設備工事)	1														
28																	
29	フード工事	(別途設備工事)	1式														
30																	
31																	
設備シンボル凡例			
給水 (カラン)	ガス (ホース接続)	換気扇 (天井)	単相200V (露出)
給湯 (カラン)	ガス (網間何と)	湯水栓 (8割1割)	3相200V (壁埋)
湯冷 (カラン)	スチーム (給湯)	ガスメーター	3相200V (露出)
給水 (バルブ付)	スチーム (排水)	タンプススイッチ	単相200V
給湯 (バルブ付)	冷却水 (入口)	単相200V (露出)	3相200V
排水	冷却水 (出口)	単相200V (露出)	分電 (電灯)
床排水	フード	単相200V (露出)	動力有線 (動力)