




Concept

1-10-400-20-1は、主に男女の共生と時間帯による学生の諸活動を単位として各プログラムを配置した。
 「都市部の学生寮」という、アイコンを持ち難い施設を、上記二つをテーマとした学生寮と、地域との接点となりうる公園
 をし字型に向かい合わせてフットサルコートを開き、向き合うよう計画した。

1. Livability and blending together of man and woman

学生の独立性を高めるため1フロア10人が1グループとなって管理し、それらを低層3連のボリュームとして横に連結させた。
 全階をスキップさせて廊下と階段周りを地階から全て吹き抜けとし、他グループとの関係をもたせた。
 オレンジは2グループに対して共用リビングとダイニングを配置し、EVはこの階のみに止まる。
 居住層は全て男女別棟とし、高層階とせが横に距離をとり、勉強や各課題の制作・部活動等は男女共同で行えるよう地下1階にまとめた。

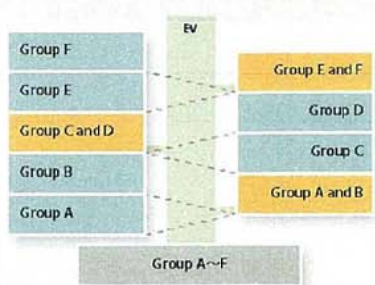


2. 1-10-400-20-1


10人1グループを基本とし、睡眠・起床・通学・帰宅・学習・食事・自由時間など、時間帯がバターン化されるであろう諸活動に対して、
 400人という大人数の中で各個人のプライバシーの確保と男女共生を同時に実現できるゾーニングした。




Program

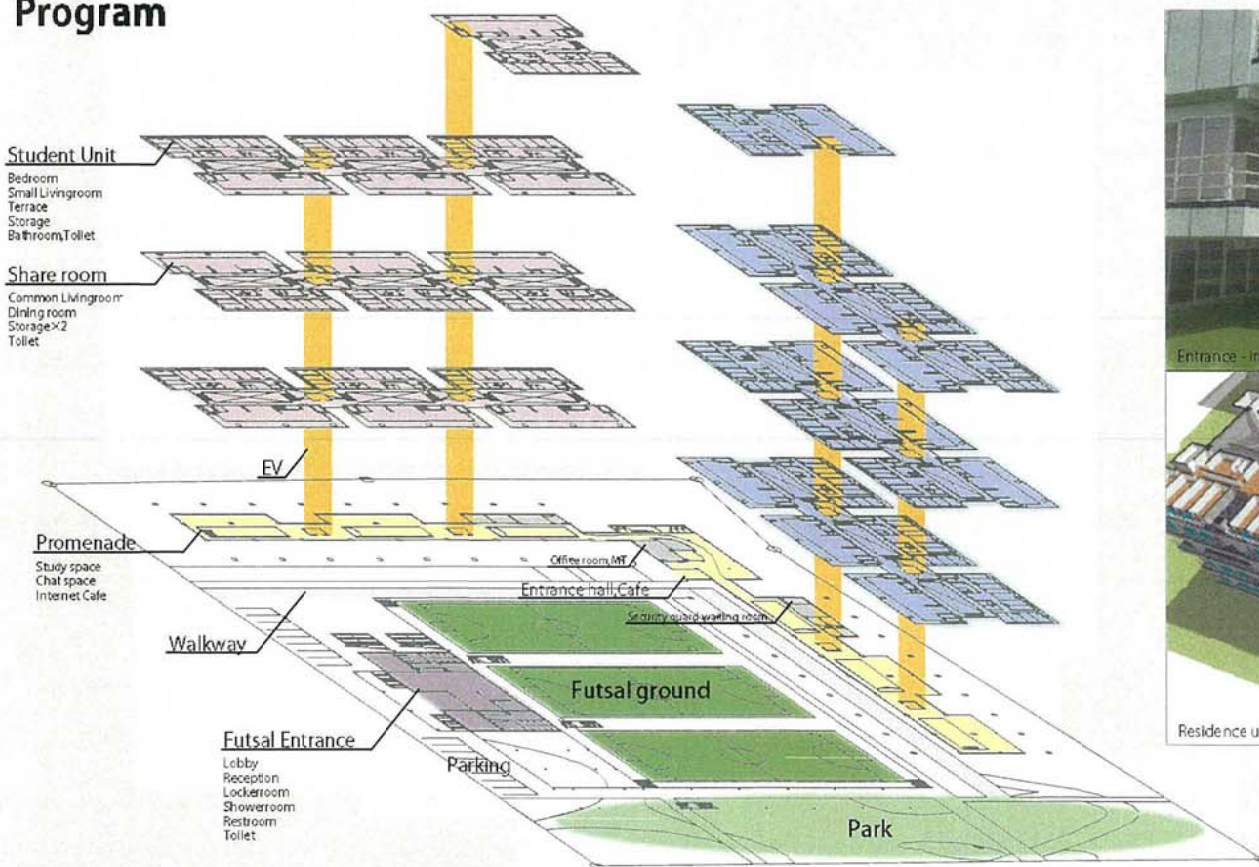

B1F Entrance hall 平面詳細図 S:1/50

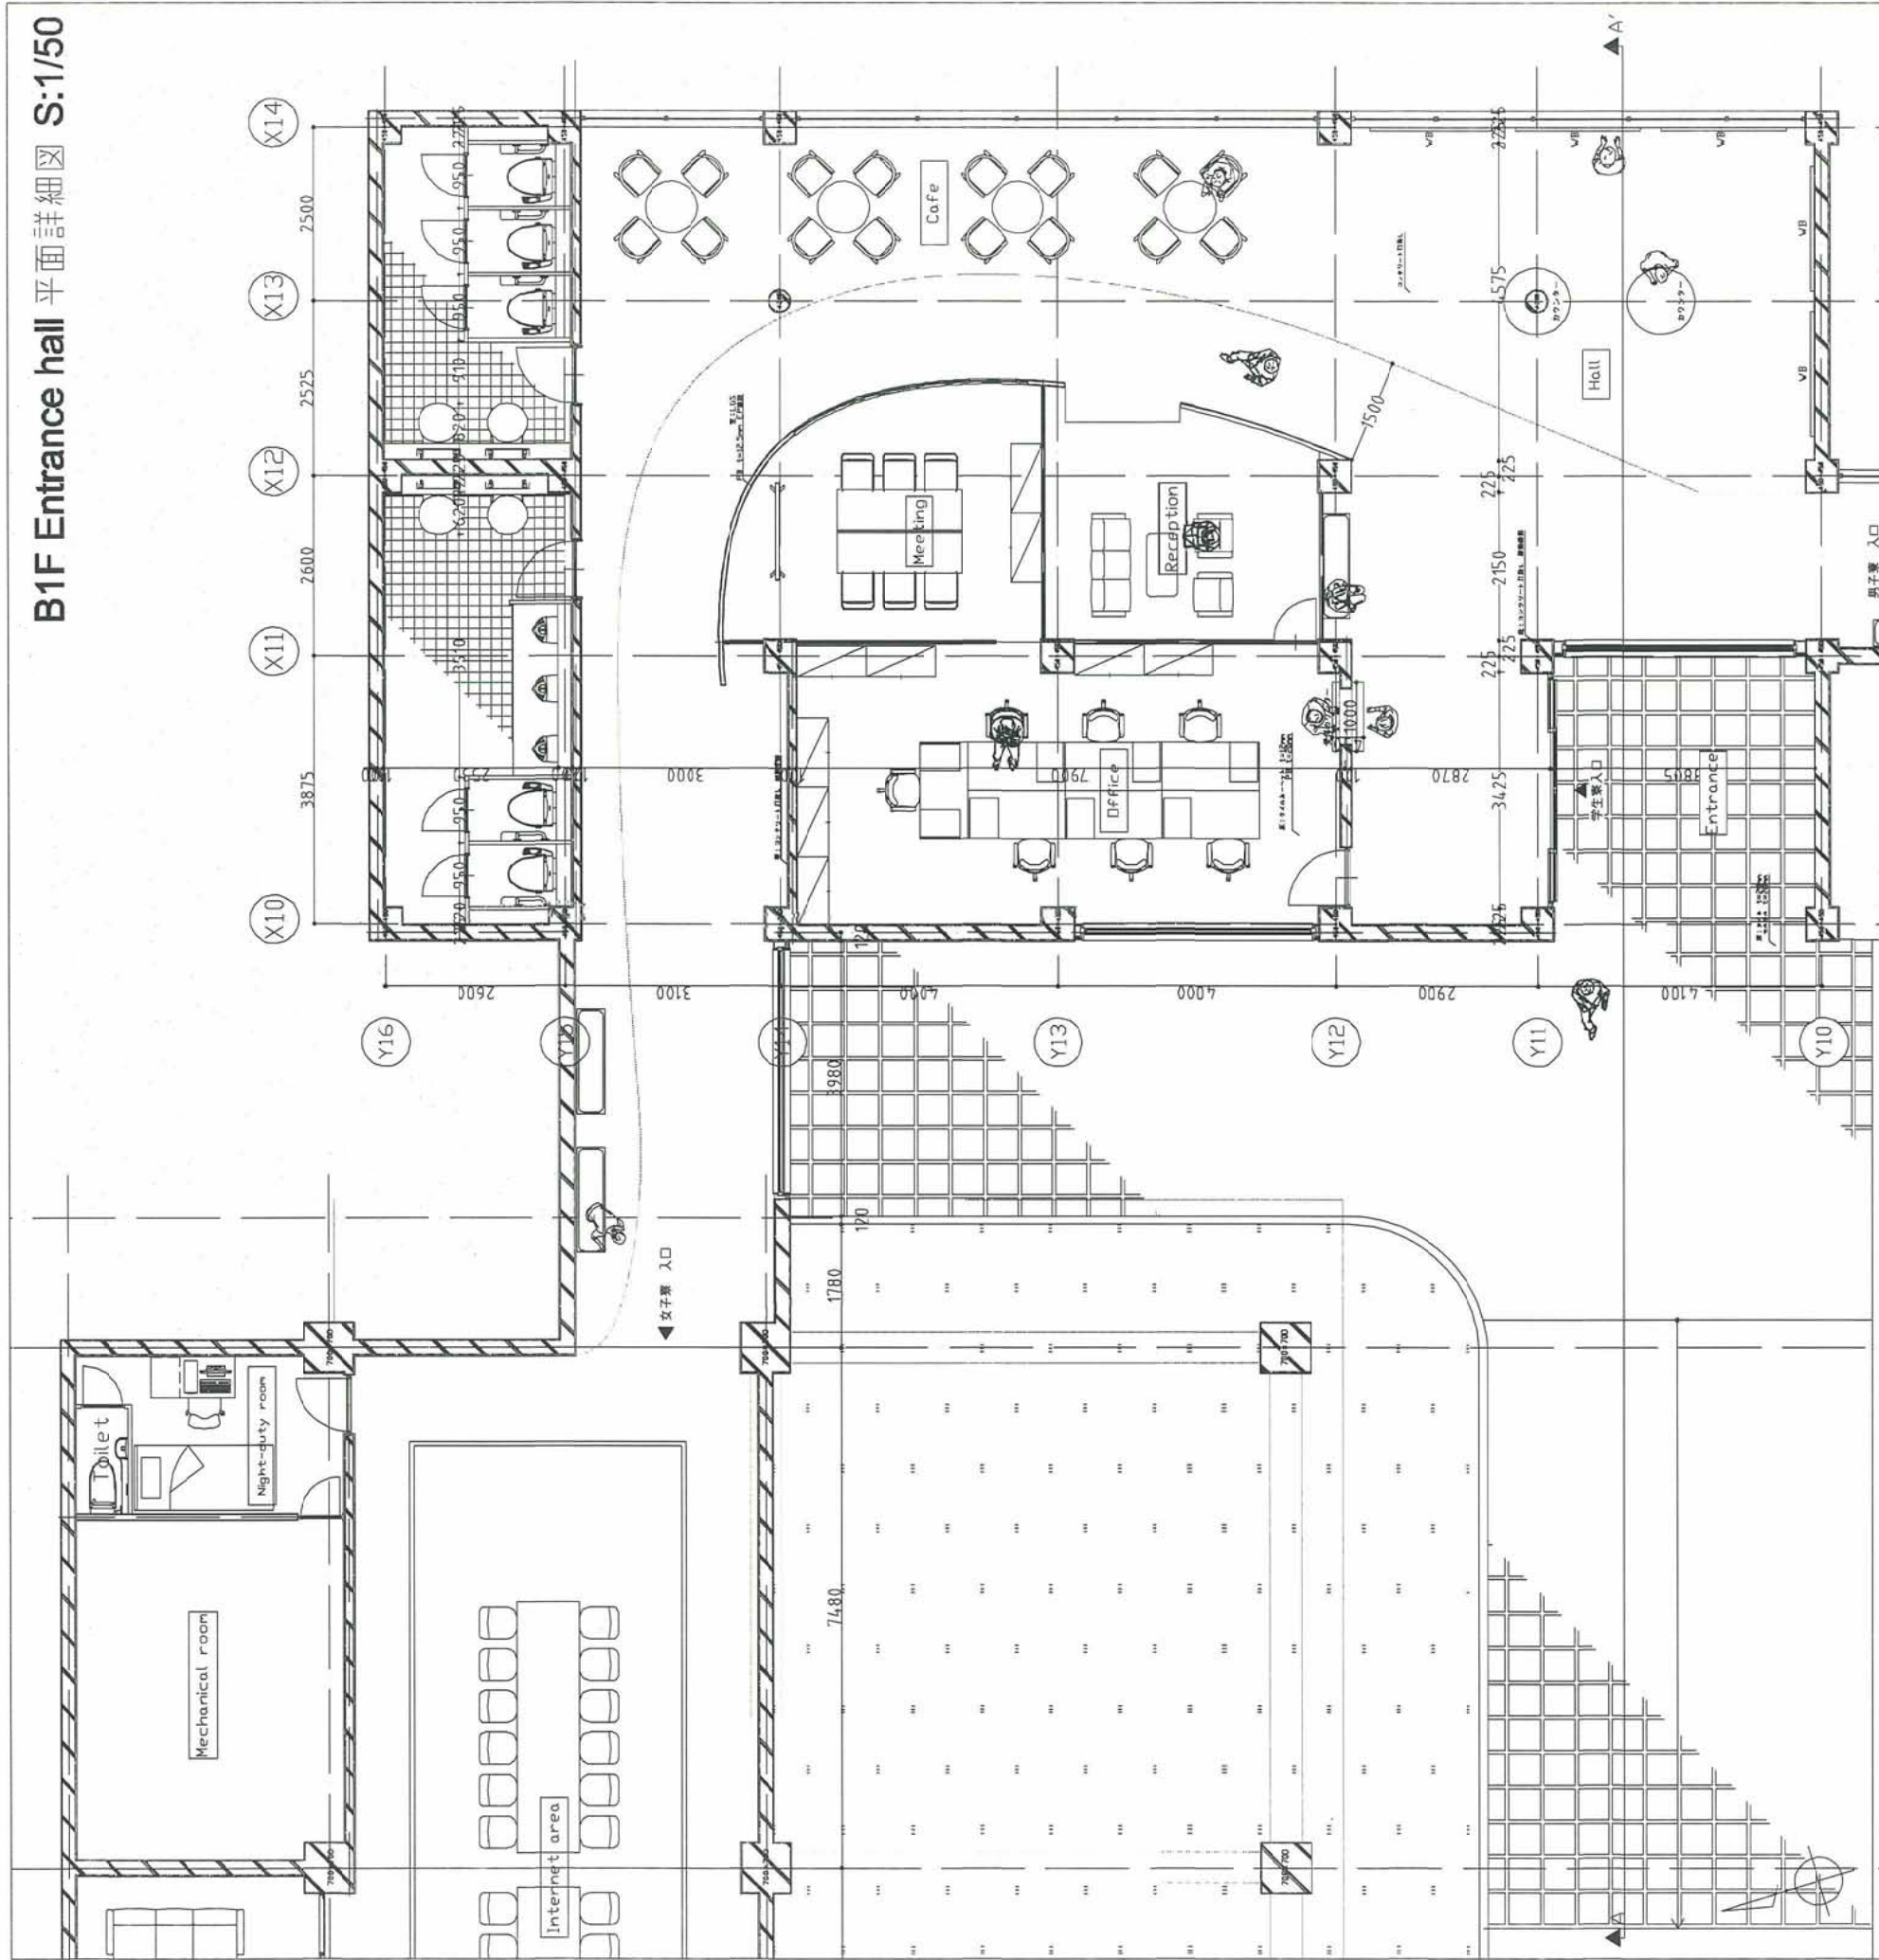

B1F A-A' 断面詳細図 S:1/50

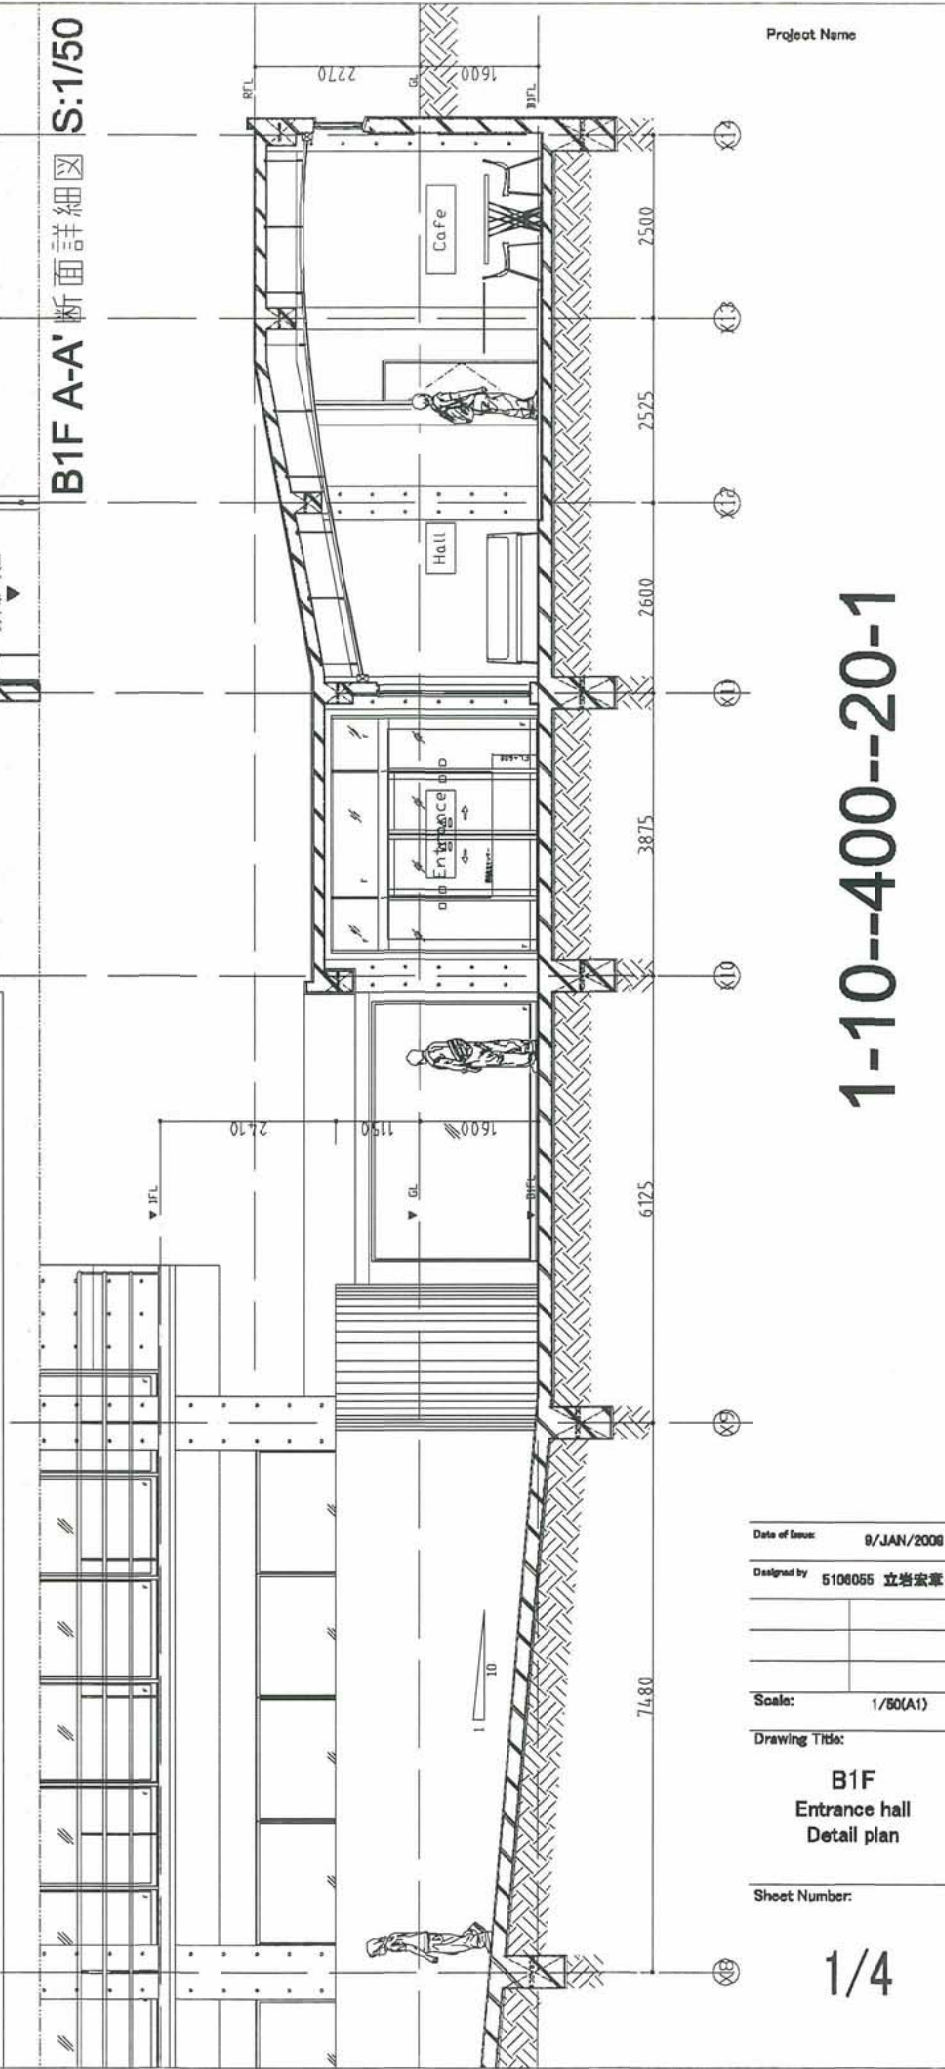


Project Name

1-10--400--20-1


Date of issue: 9/JAN/2008
 Designed by: 5100055 立岩宏章
 Scale: 1/50(A1)
 Drawing Title: B1F Entrance hall Detail plan
 Sheet Number:

1/4

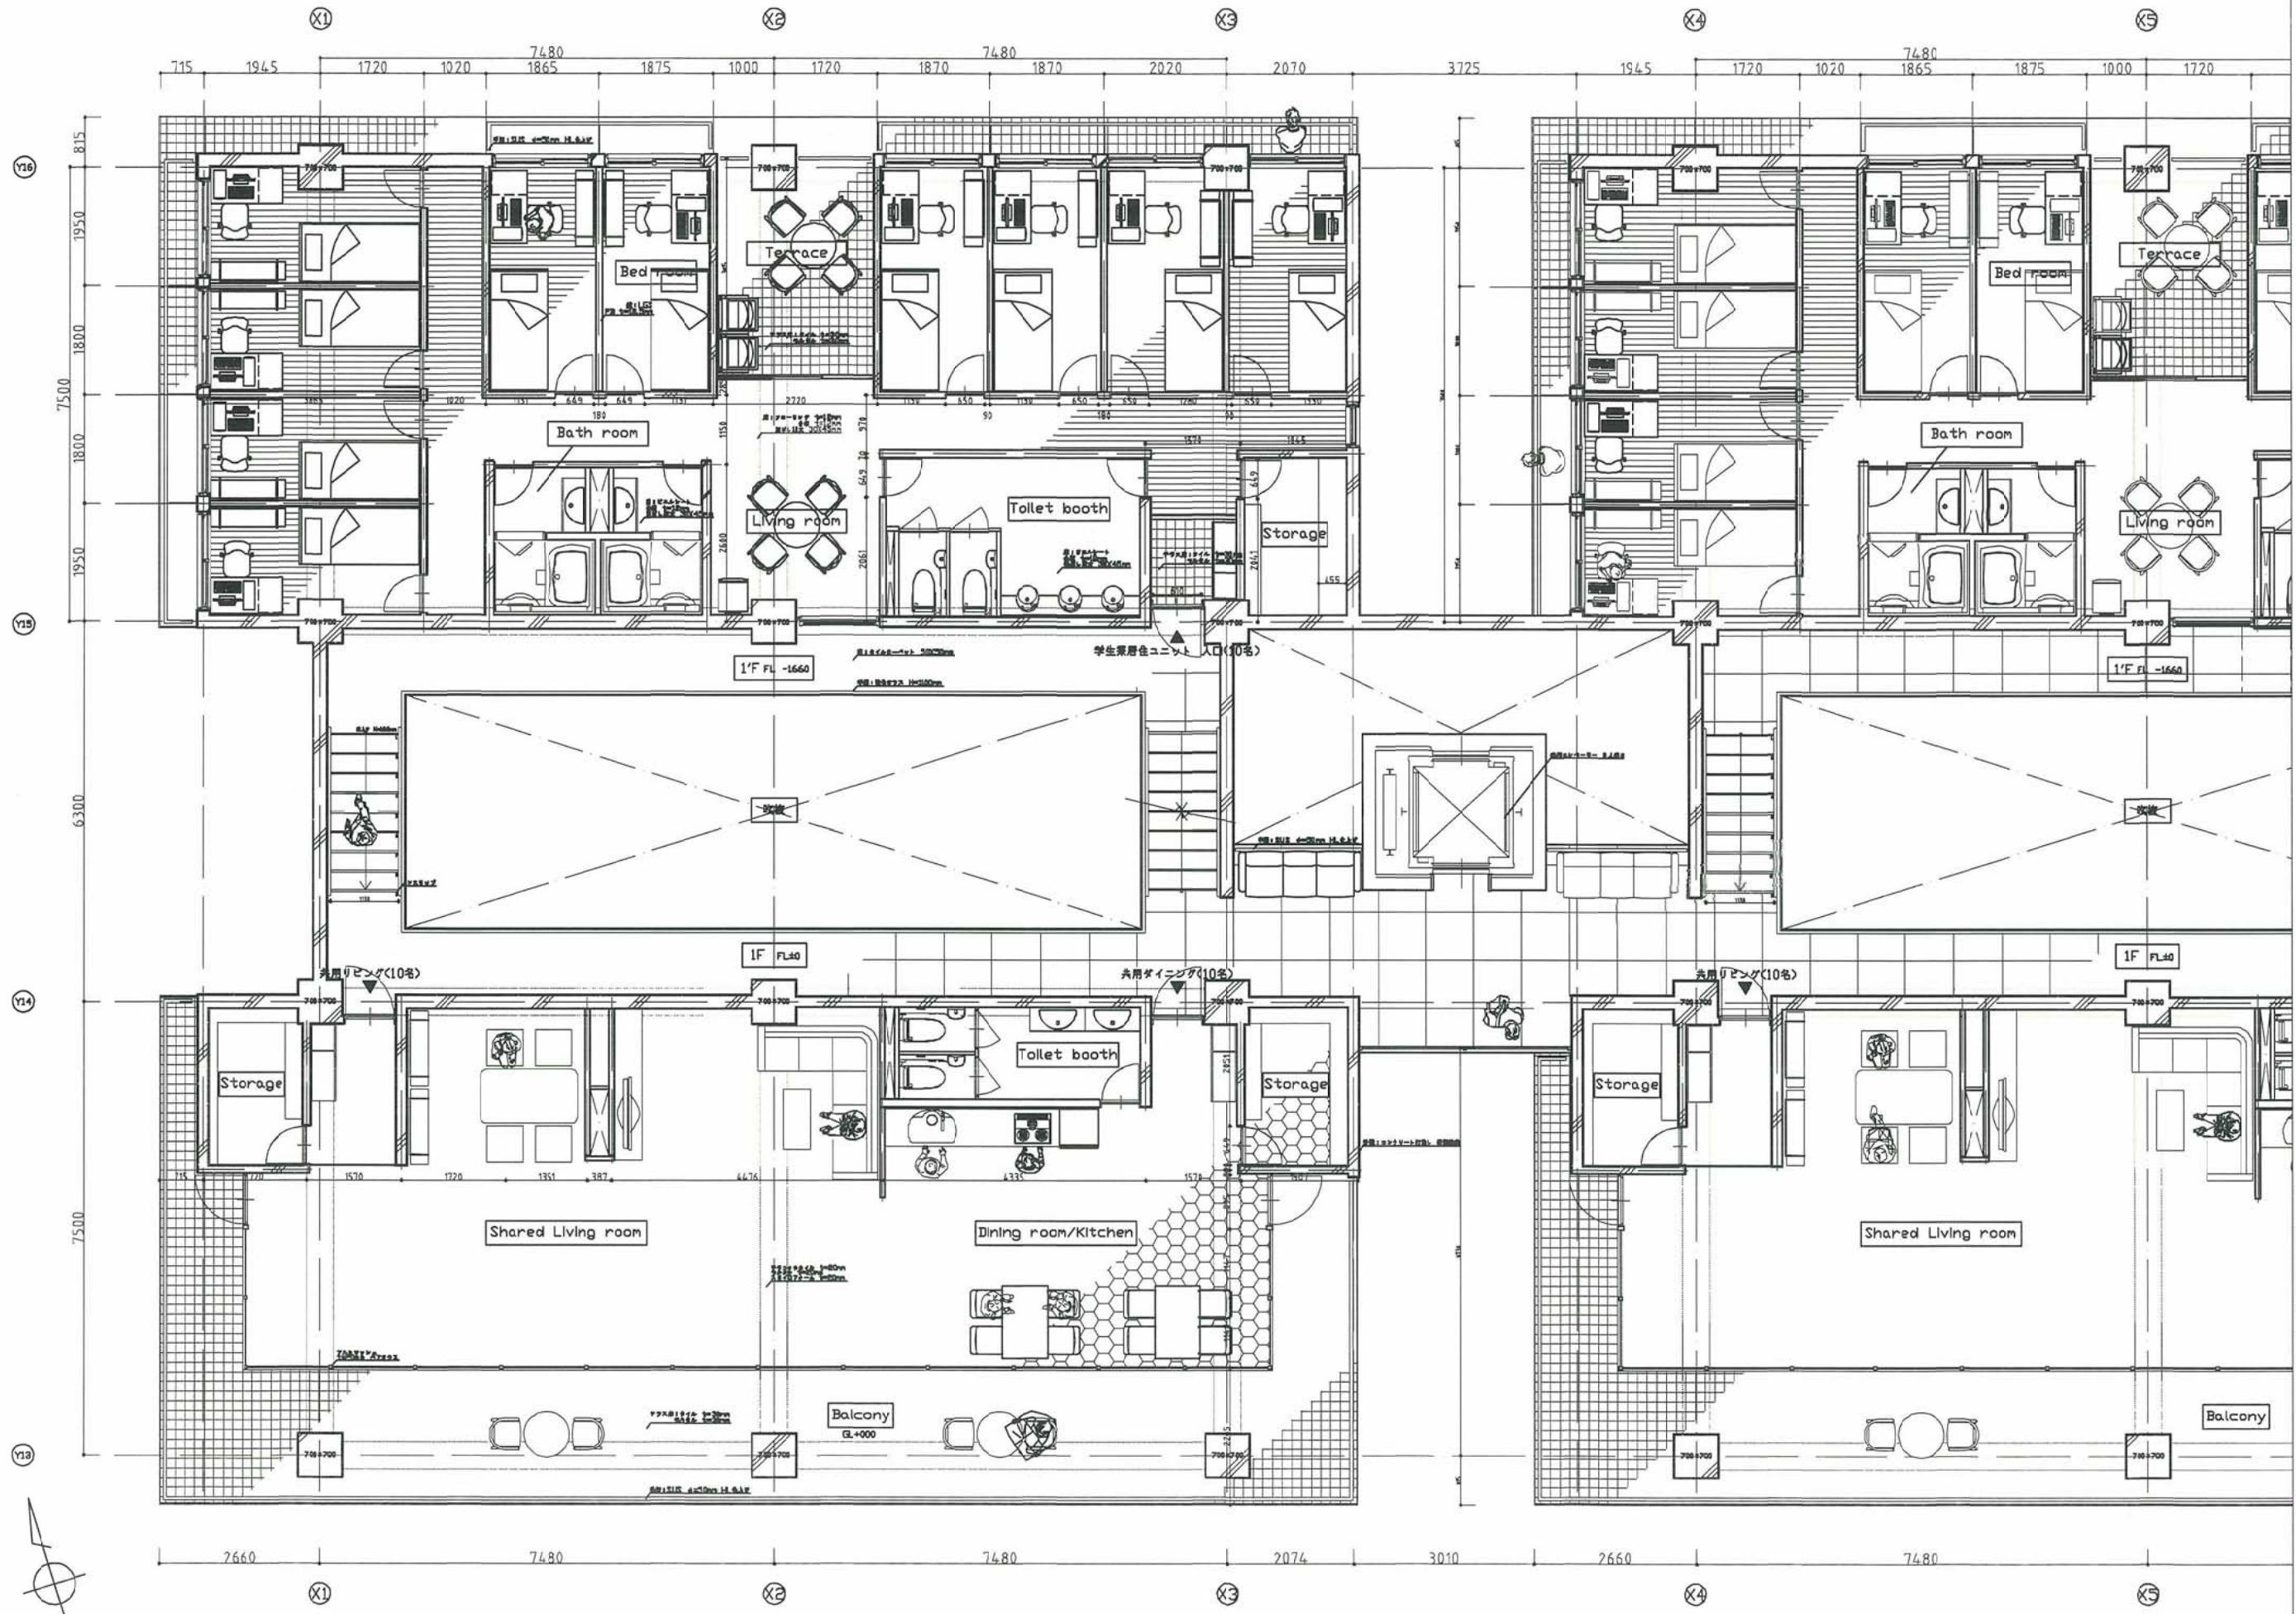


1-10-400-20-1

Date of Issue	8/JAN/2008
Designed by	5106055 立増宏幸
Scale	1/50(A1)
Drawing Title	5F Residence unit Detail plan
Sheet Number	

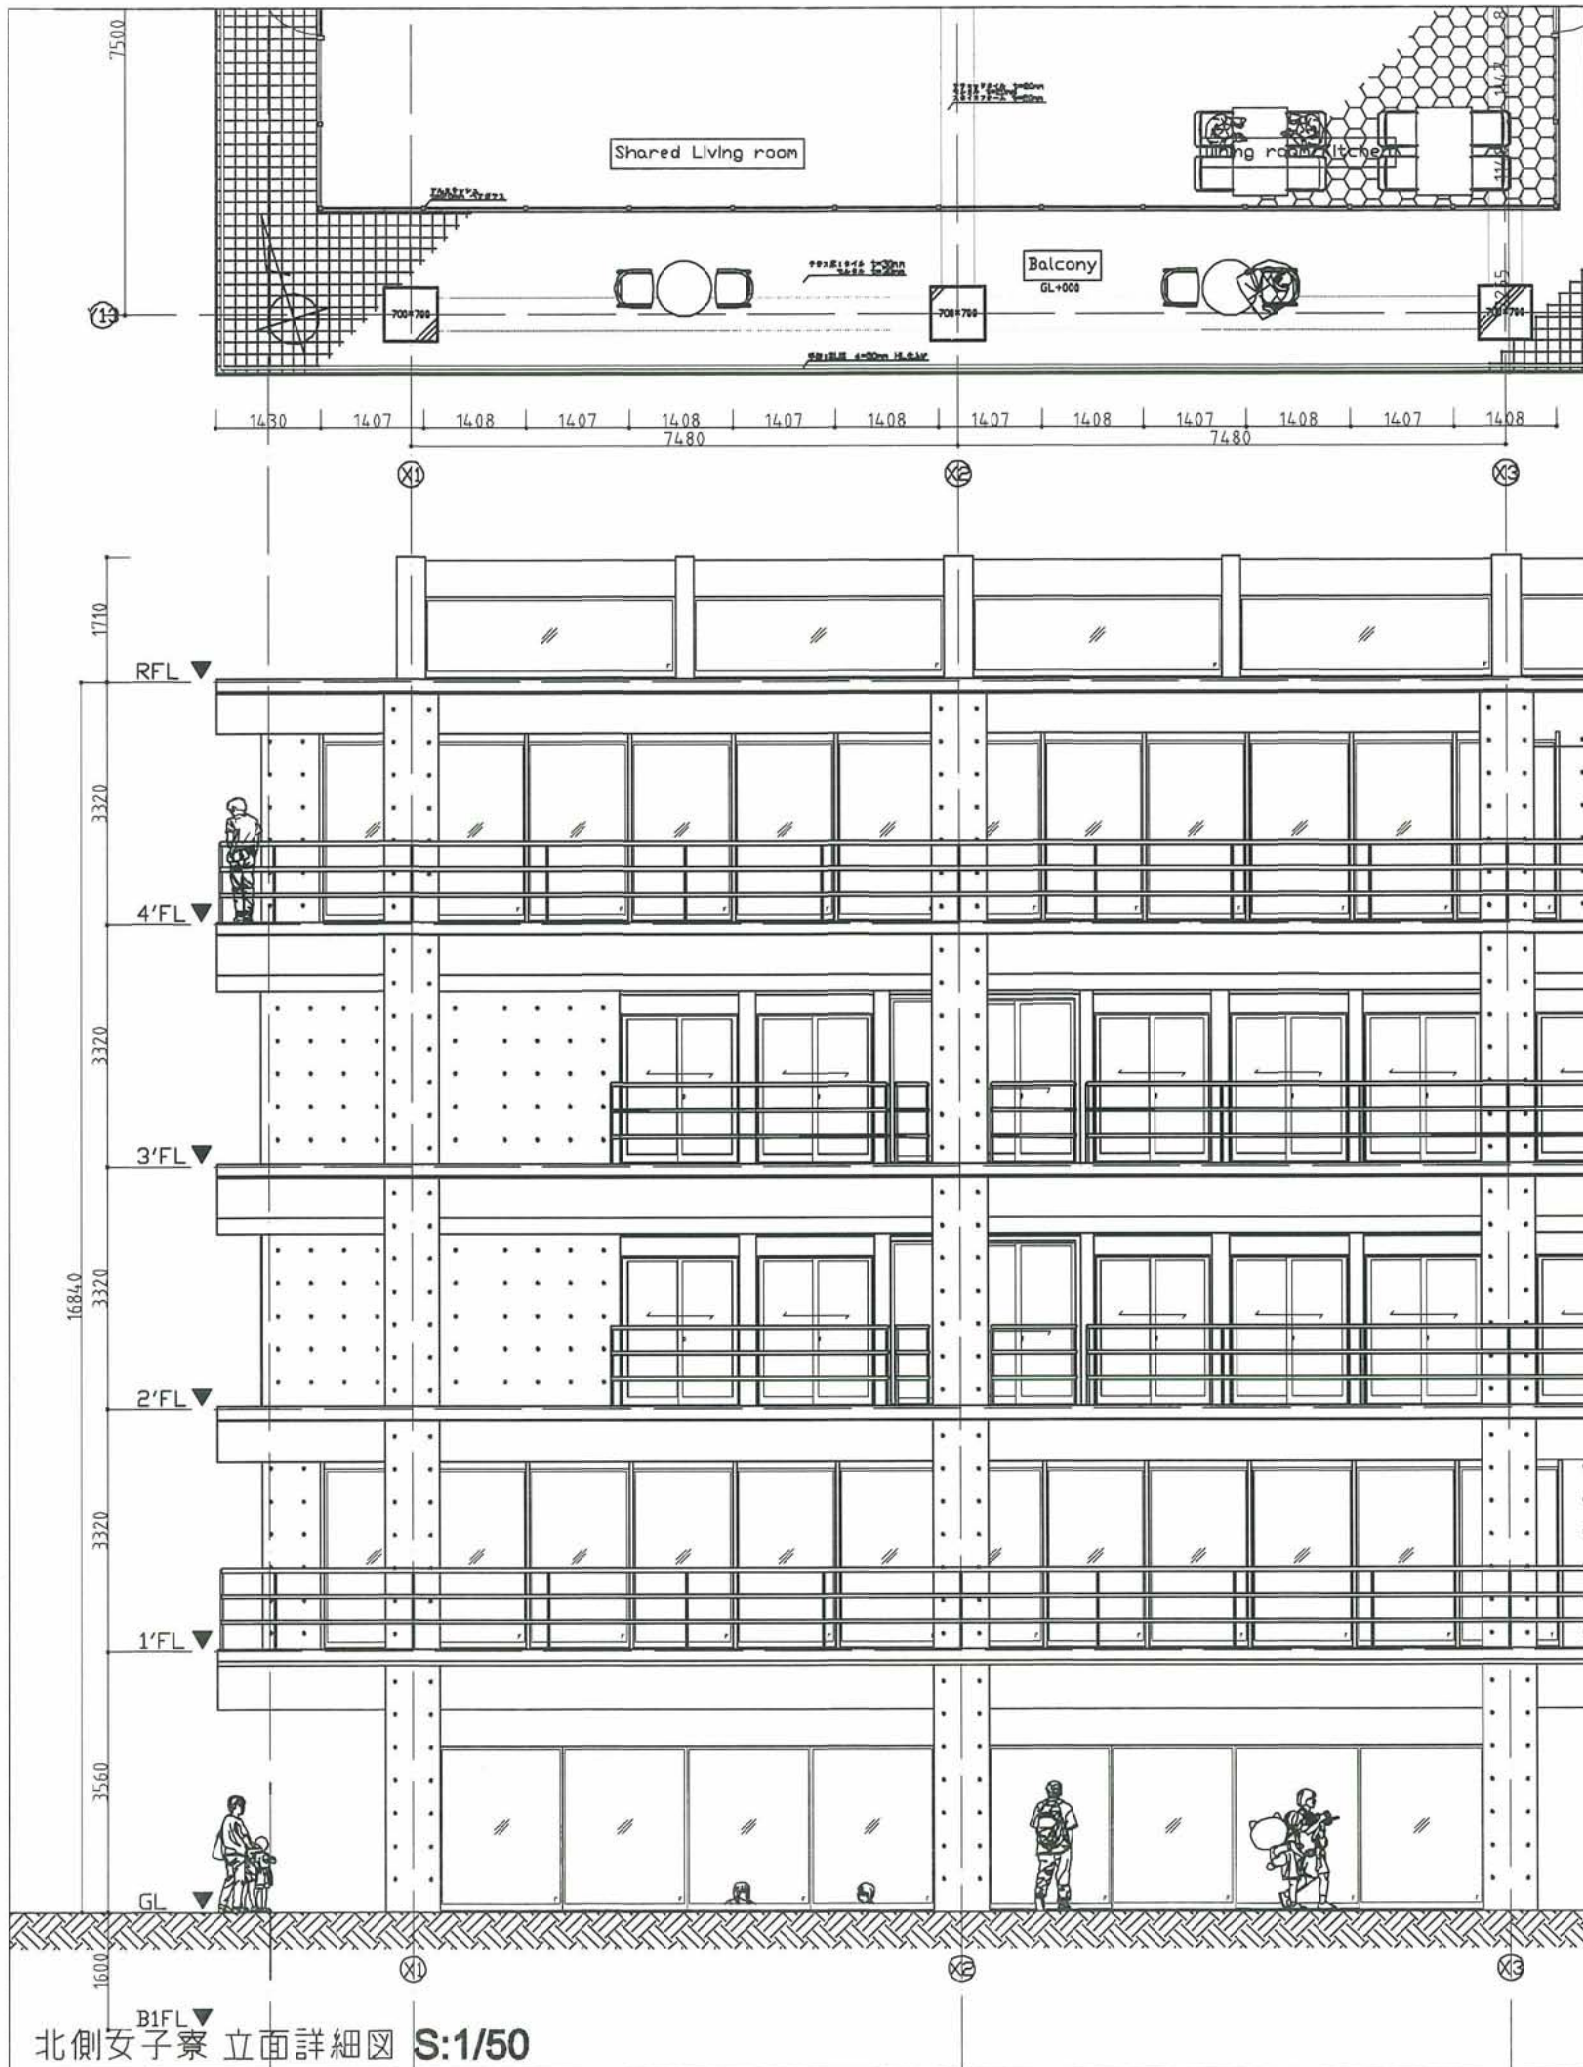

北側女子寮 立面詳細図 S:1/50

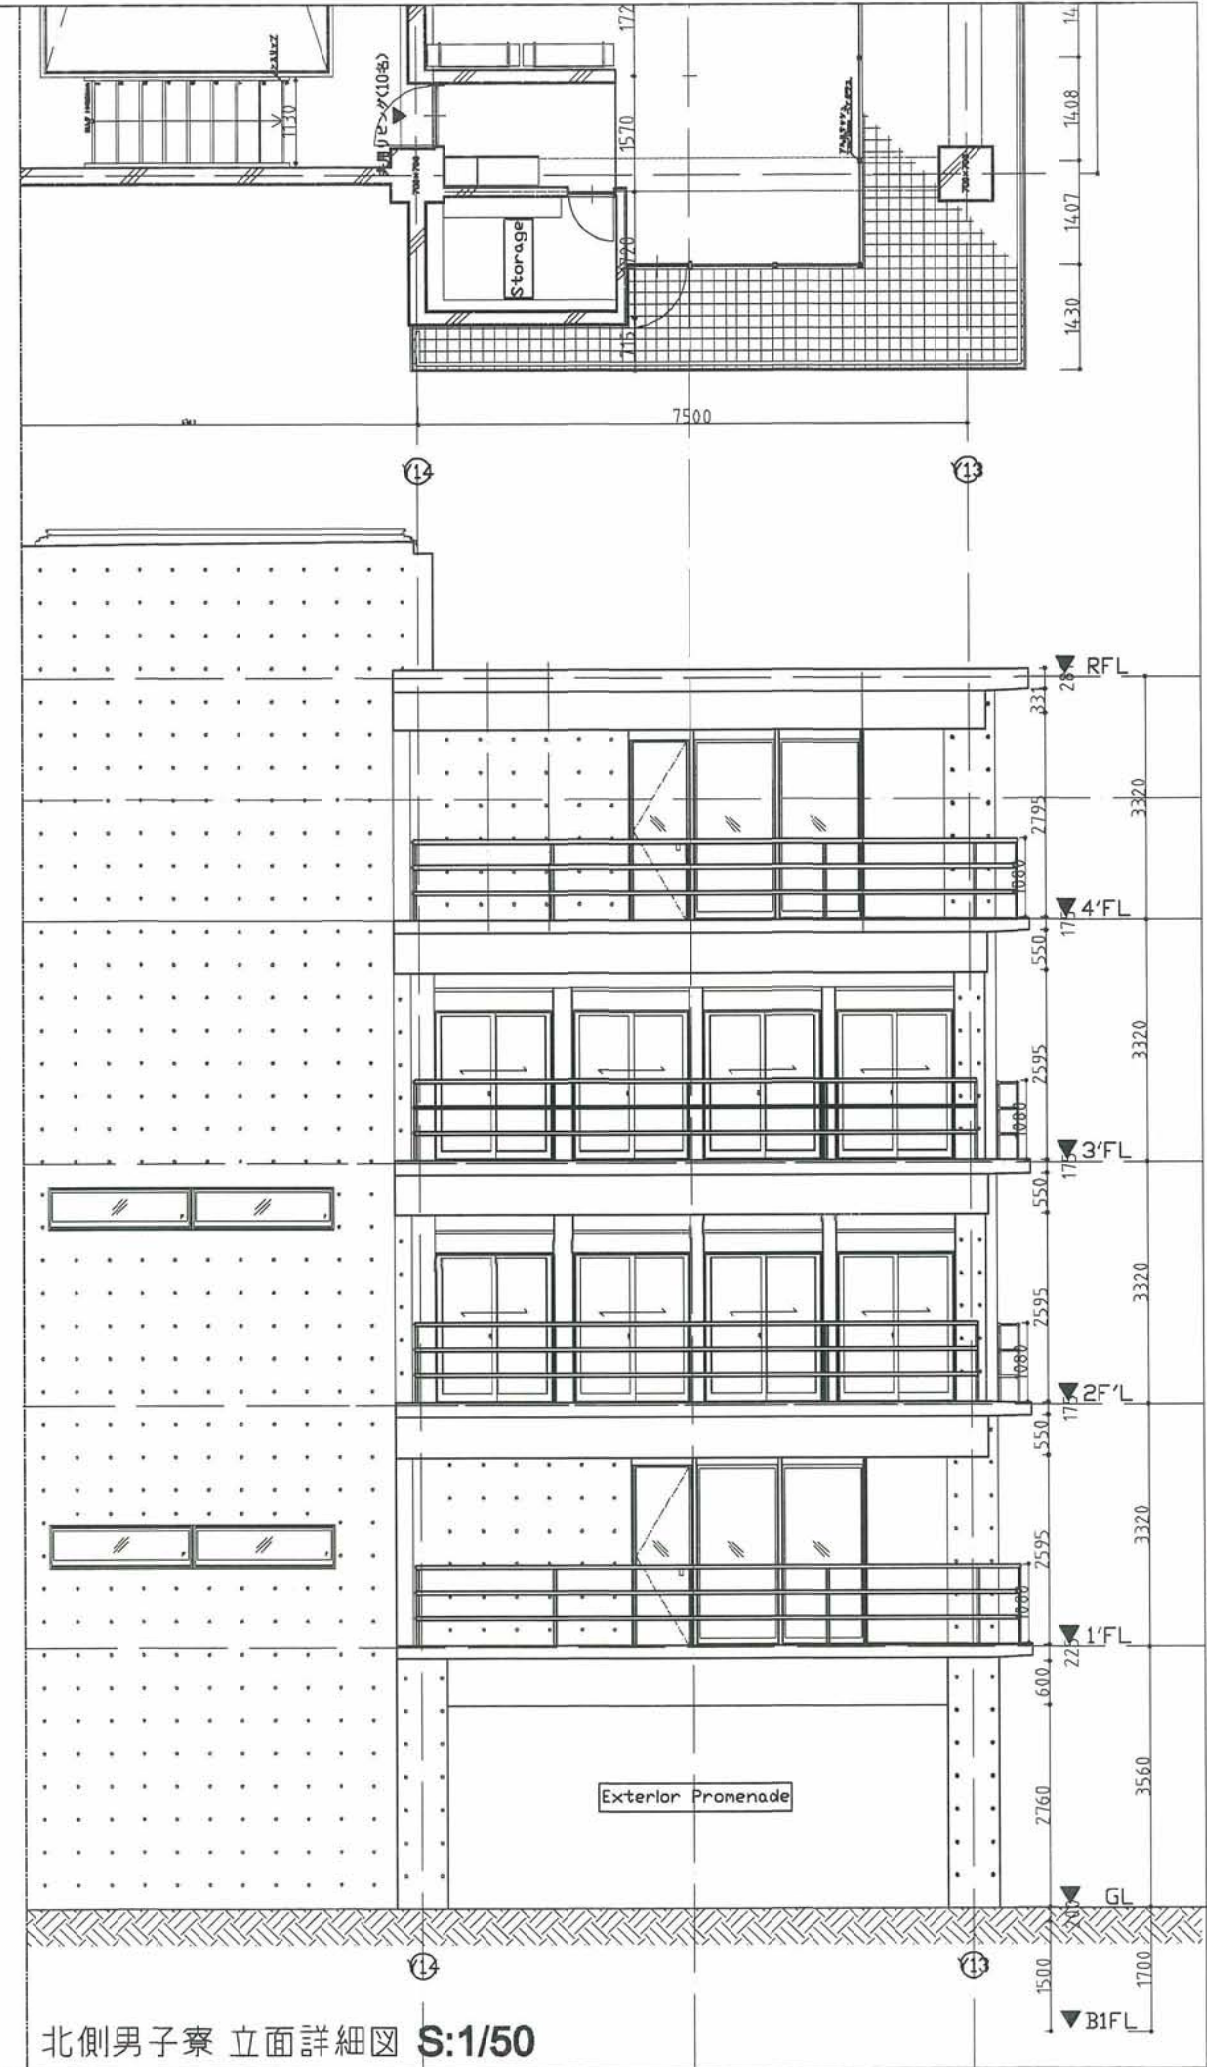

北側男子寮 立面詳細図 S:1/50

1-10--400--20-1

Date of Issue 8/JAN/2008

Designed by S100005 立地家

Scale: 1/80(A1)

Drawing Title:


Residence unit
Detail plan
Elevation

Sheet Number:

EVホール 北側 断面詳細図 S:1/50


北側 男子寮 断面詳細図 S:1/50



Project Name

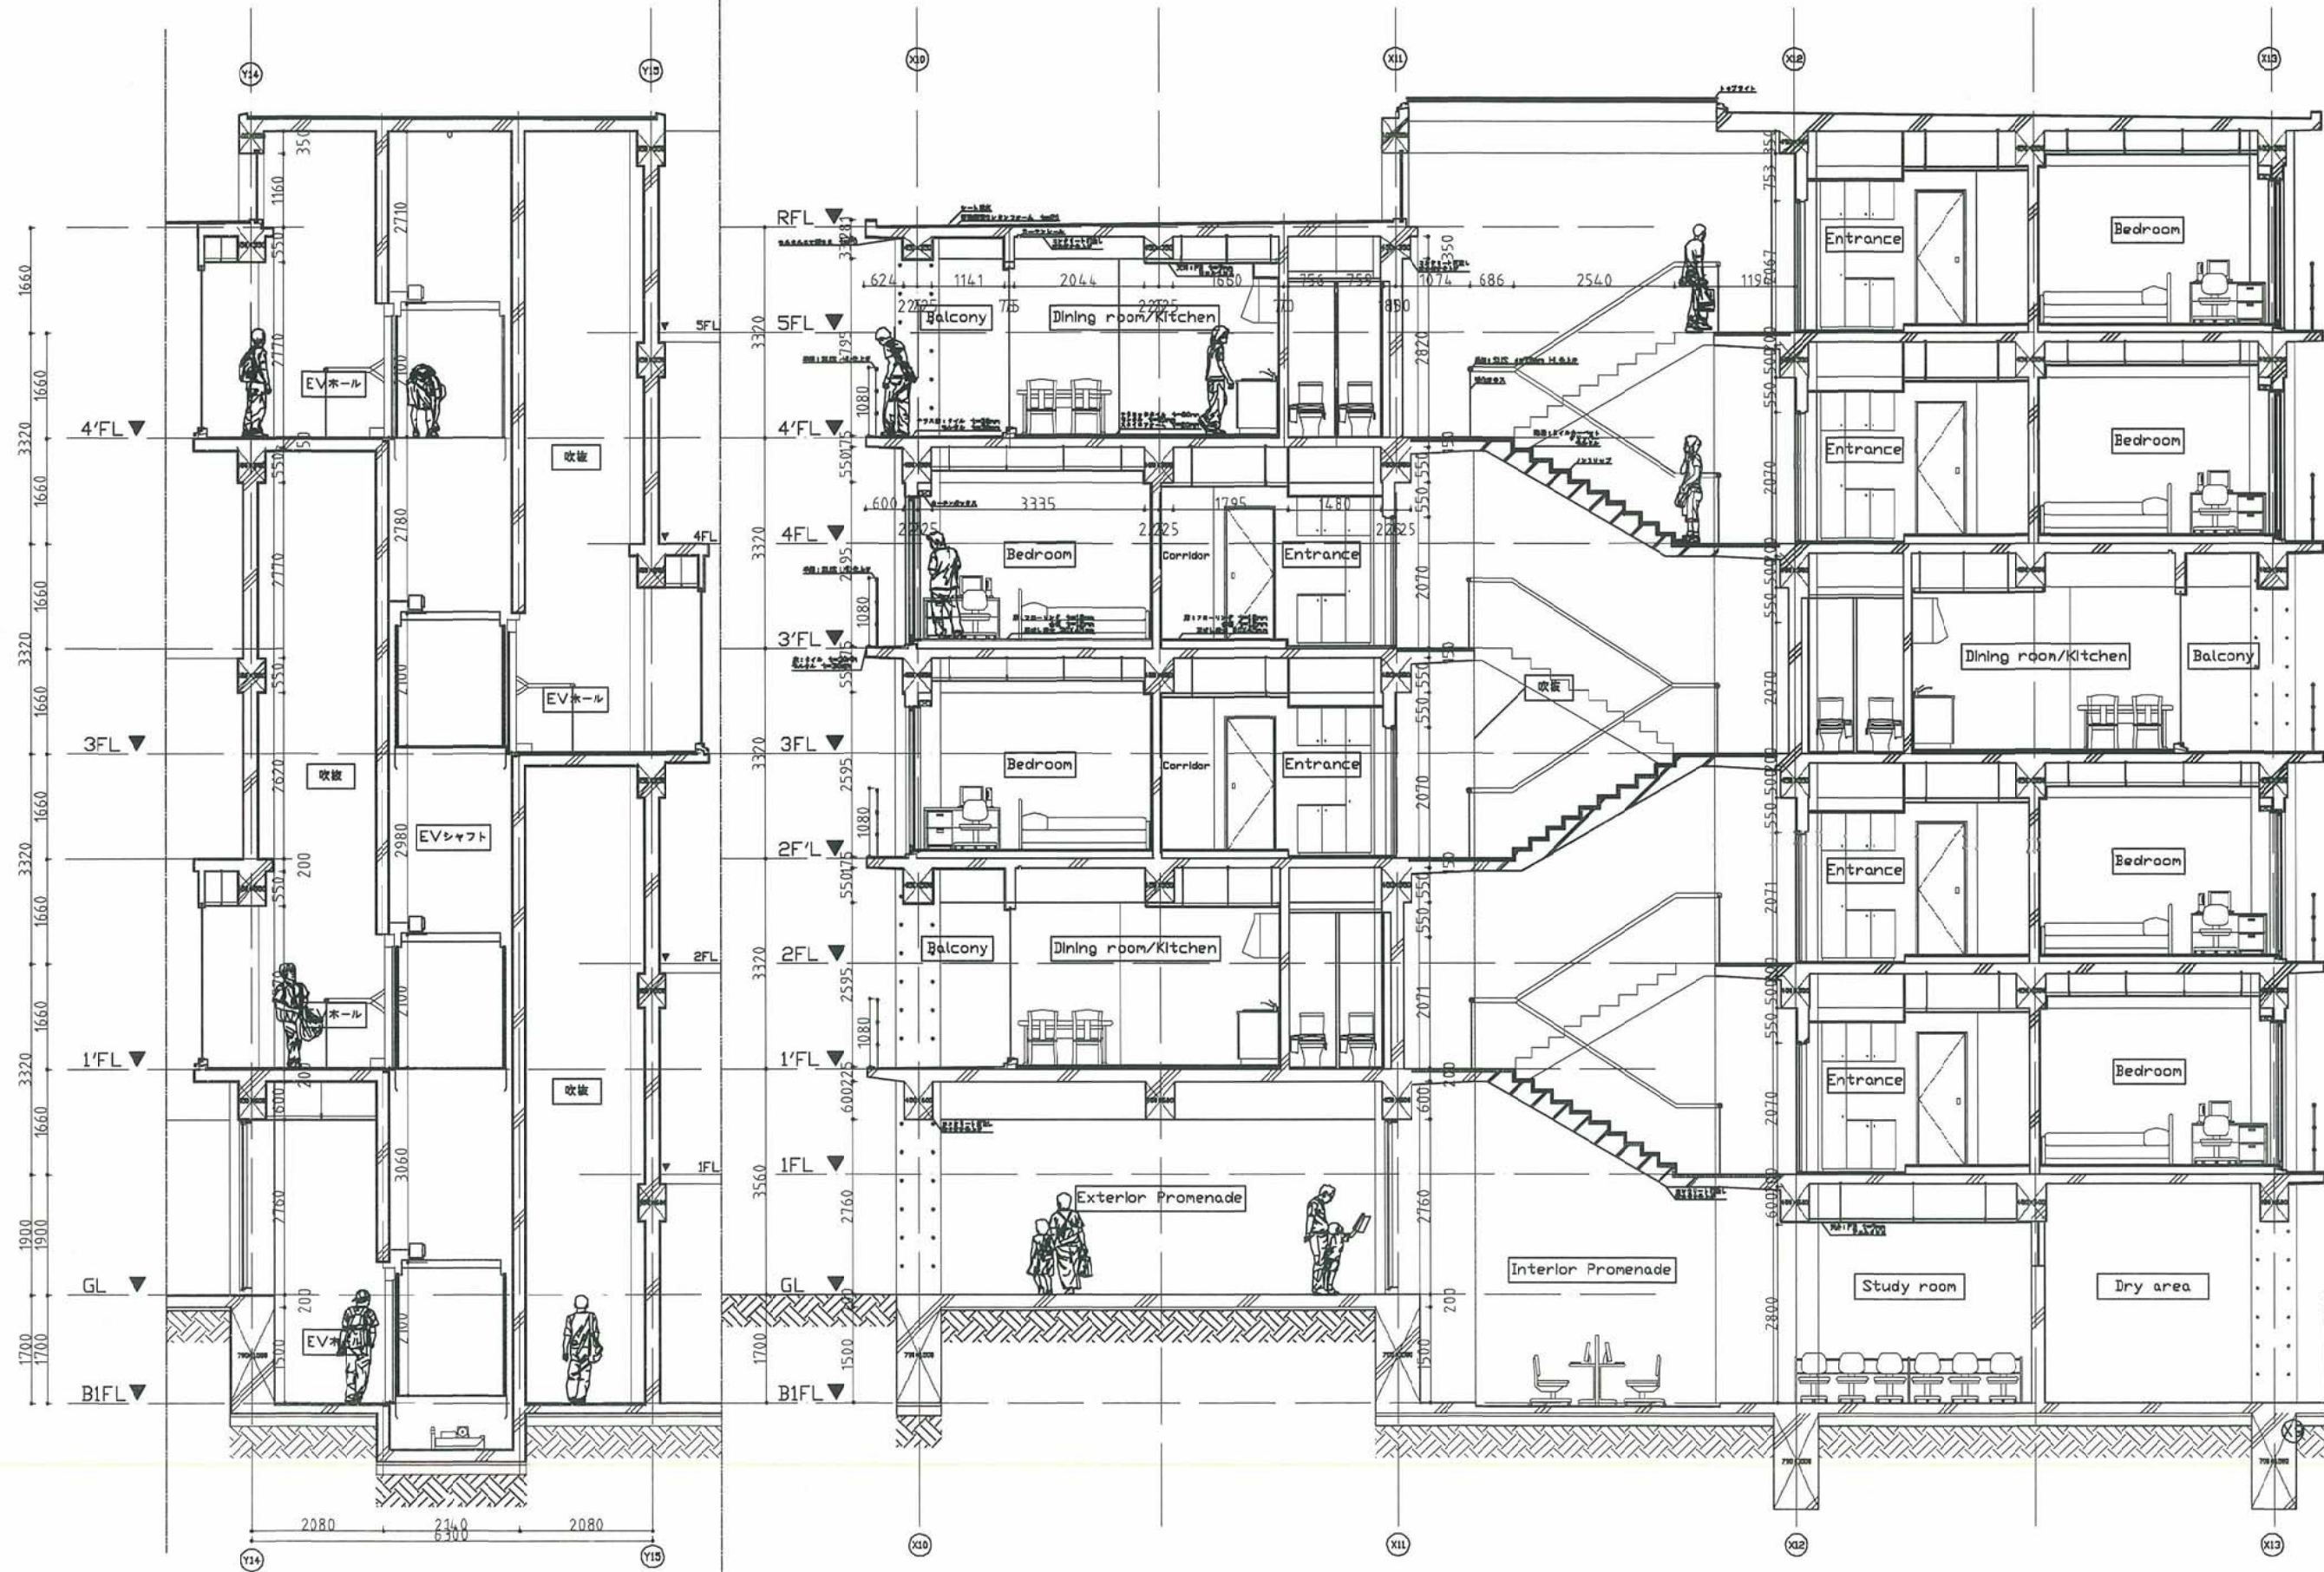


1-10-400-20-1

Date of Issue	8/JAN/2008
Designed by	0108085 立地建築
Scale	1/50(A1)
Drawing Title	EV hall/Residence unit Detail plan Section
Sheet No.	

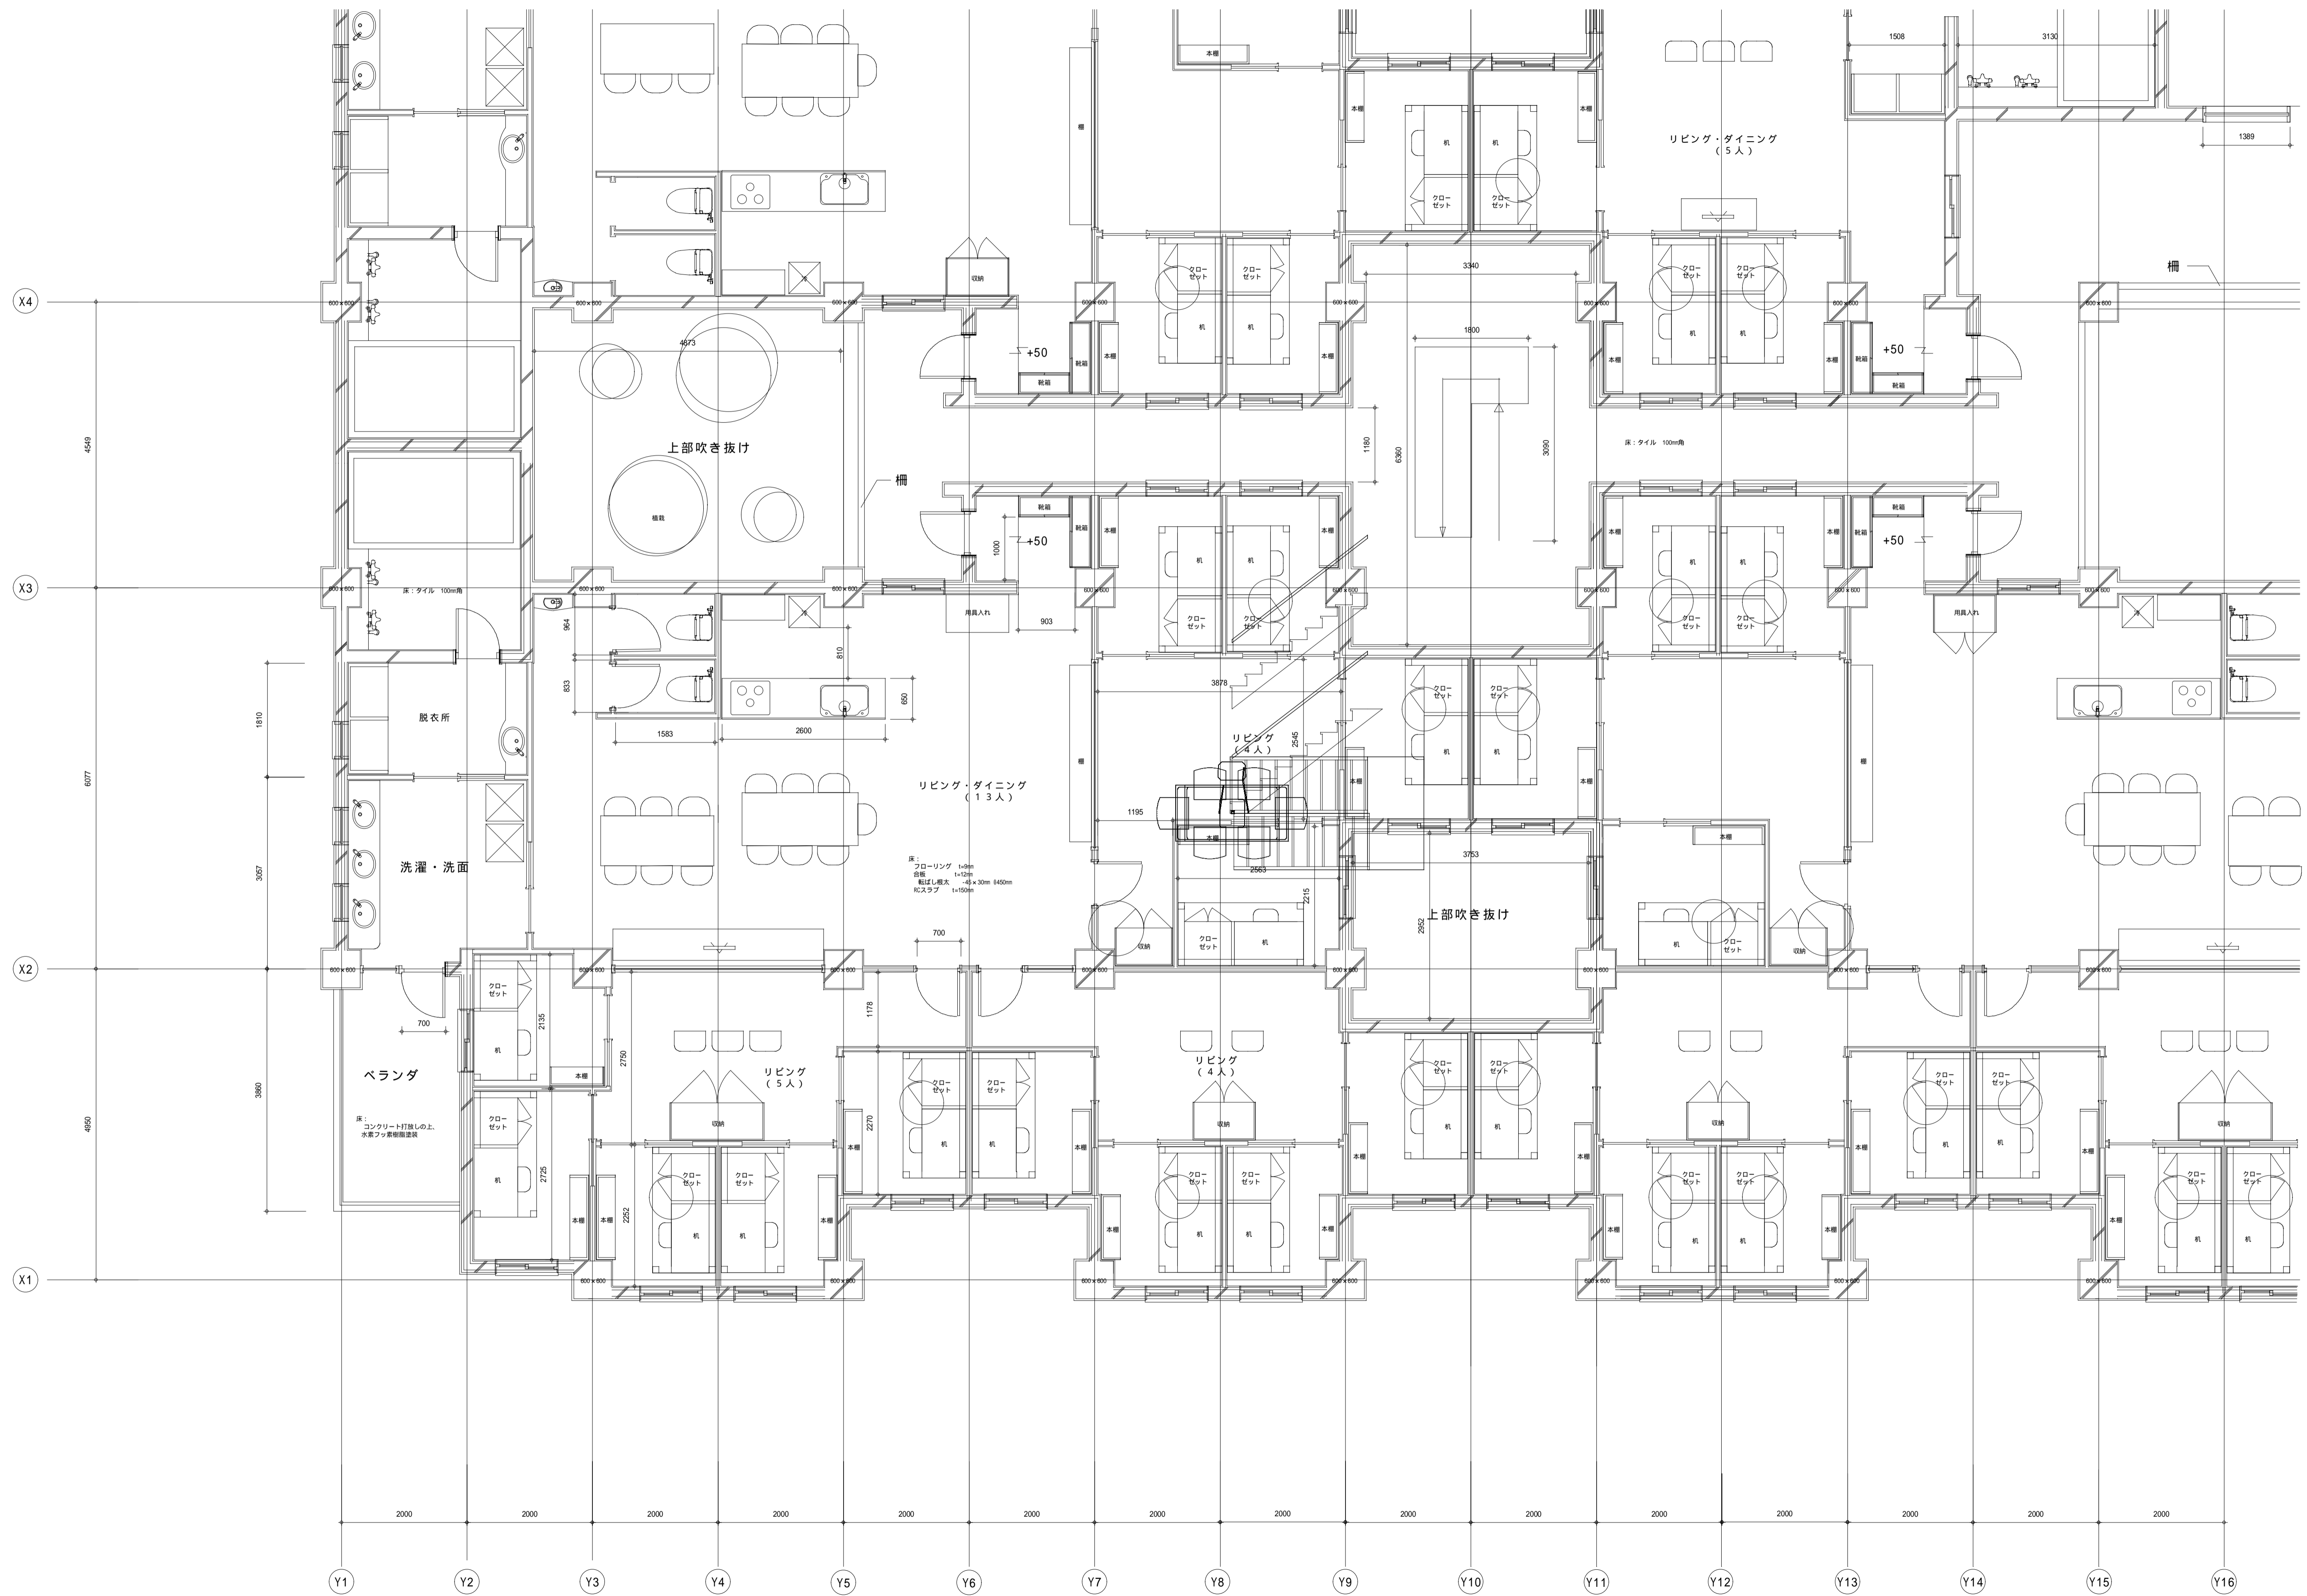


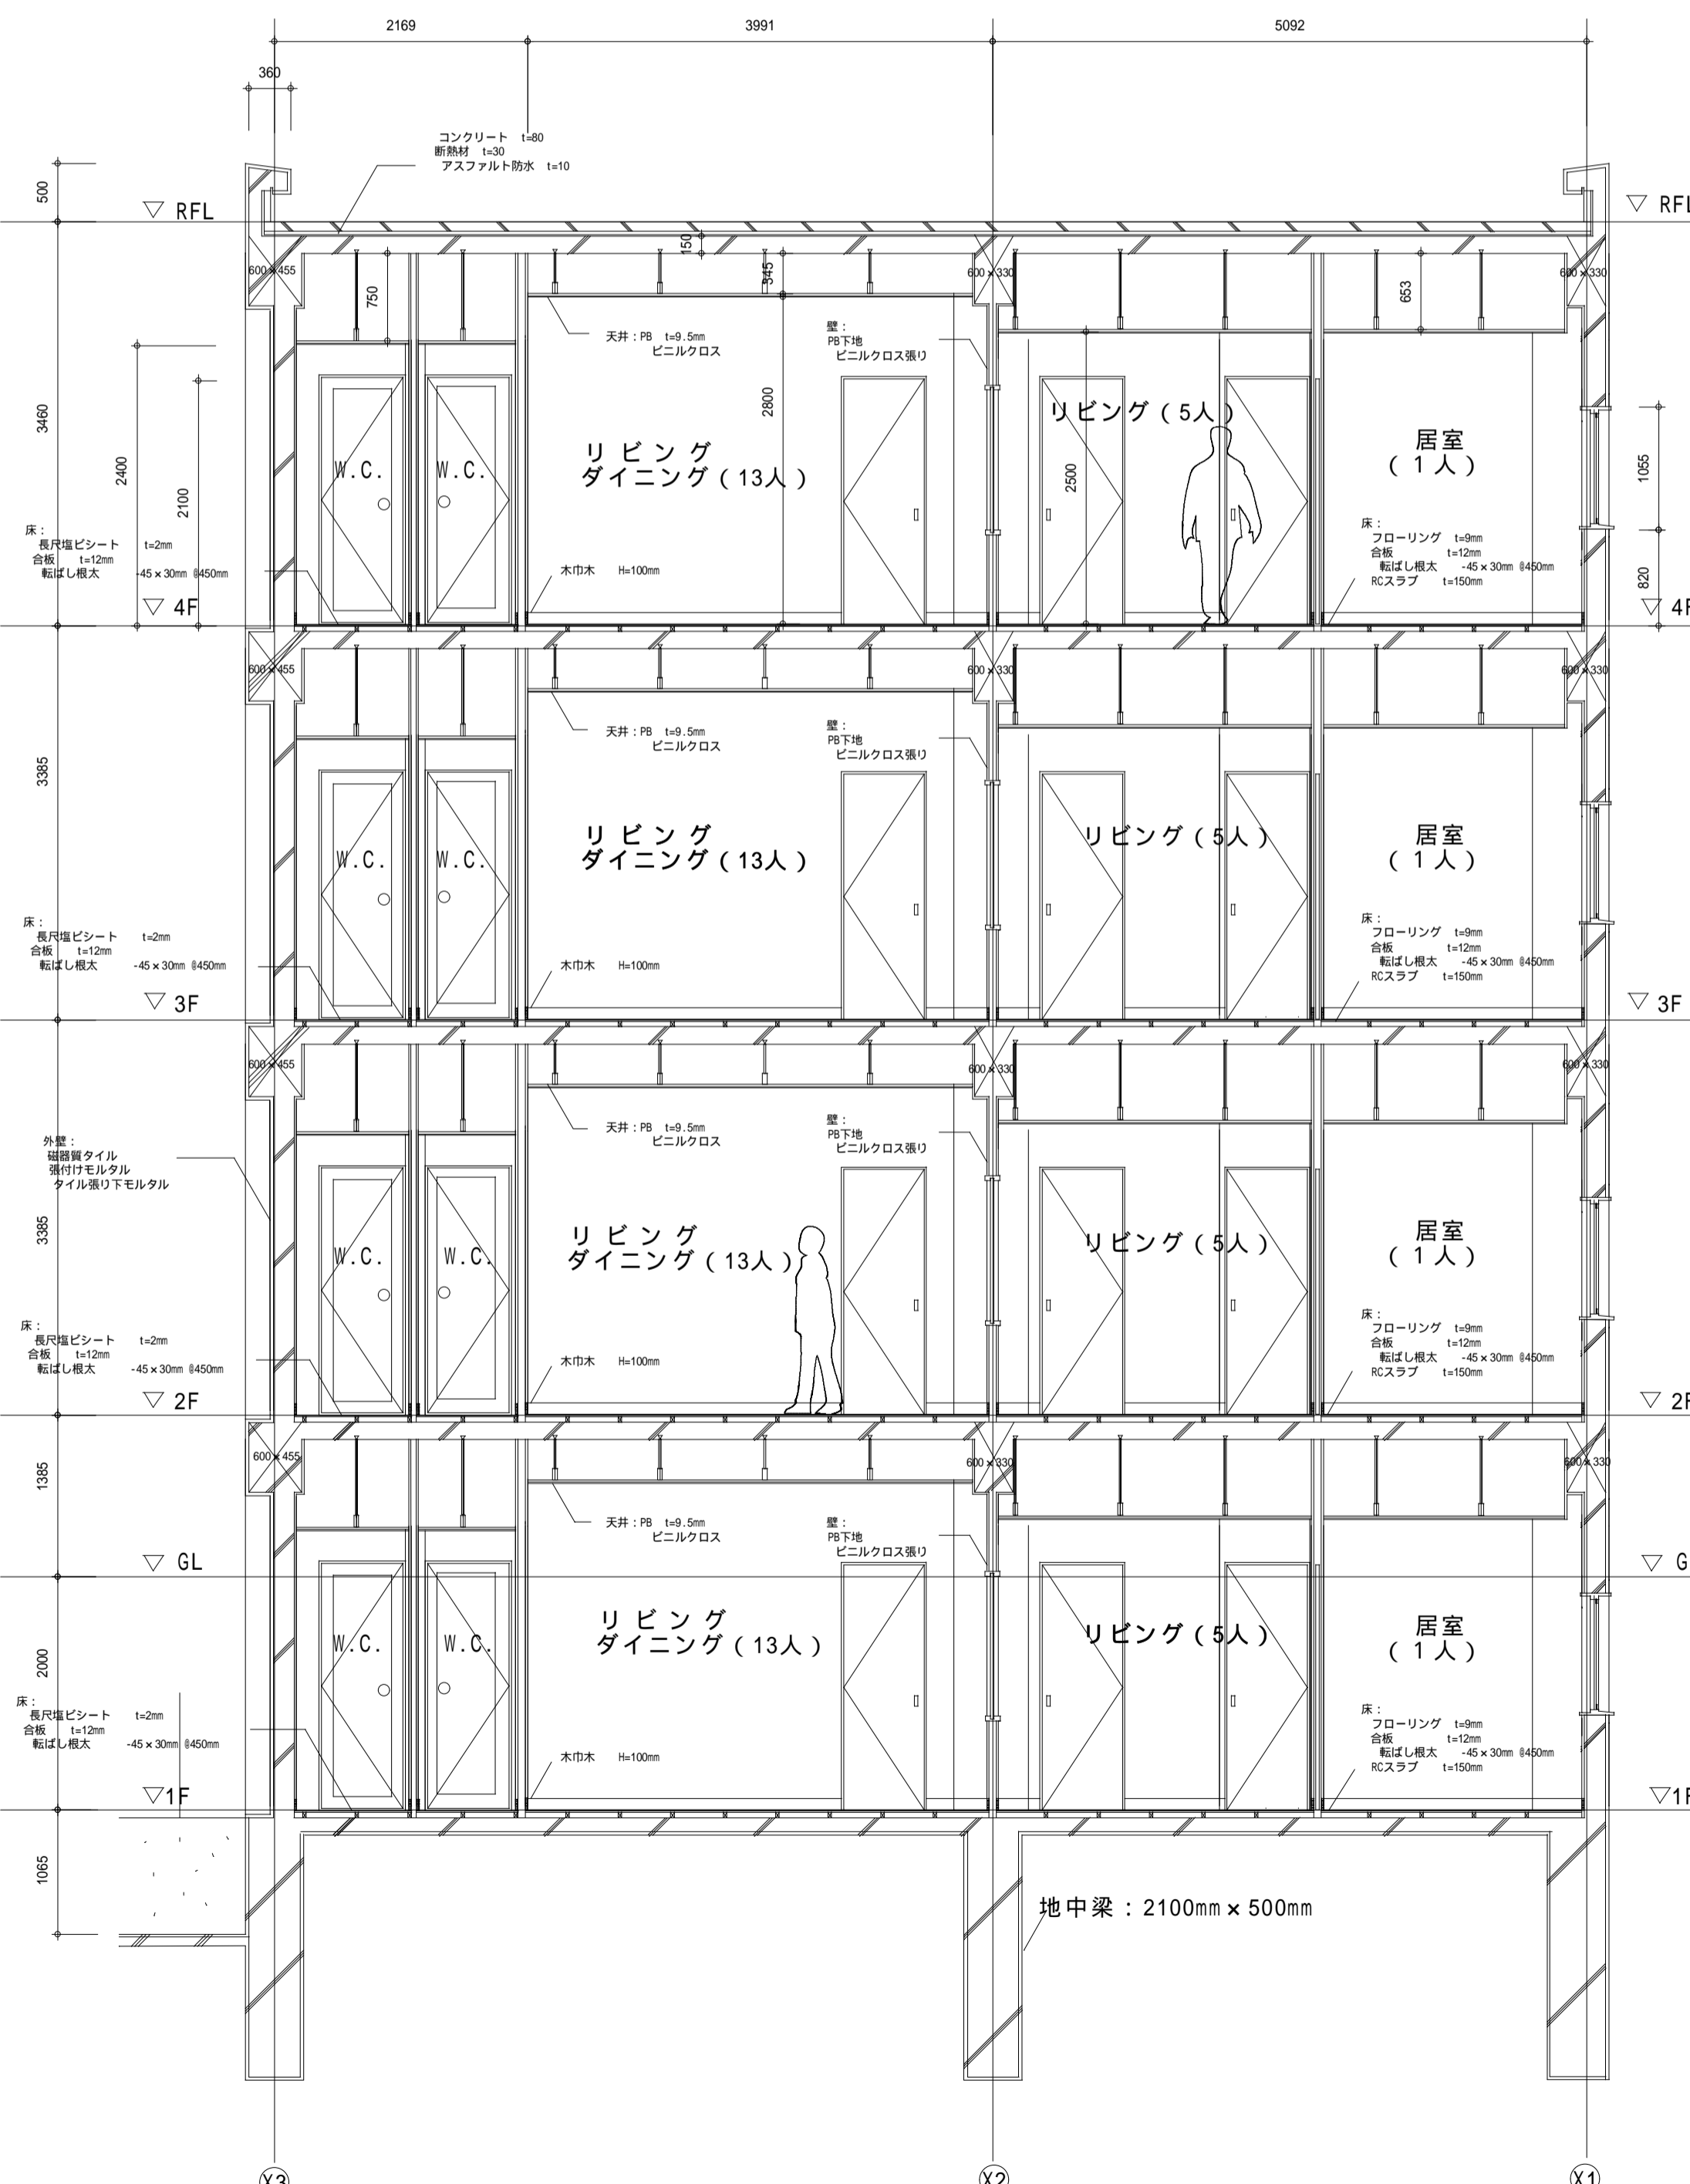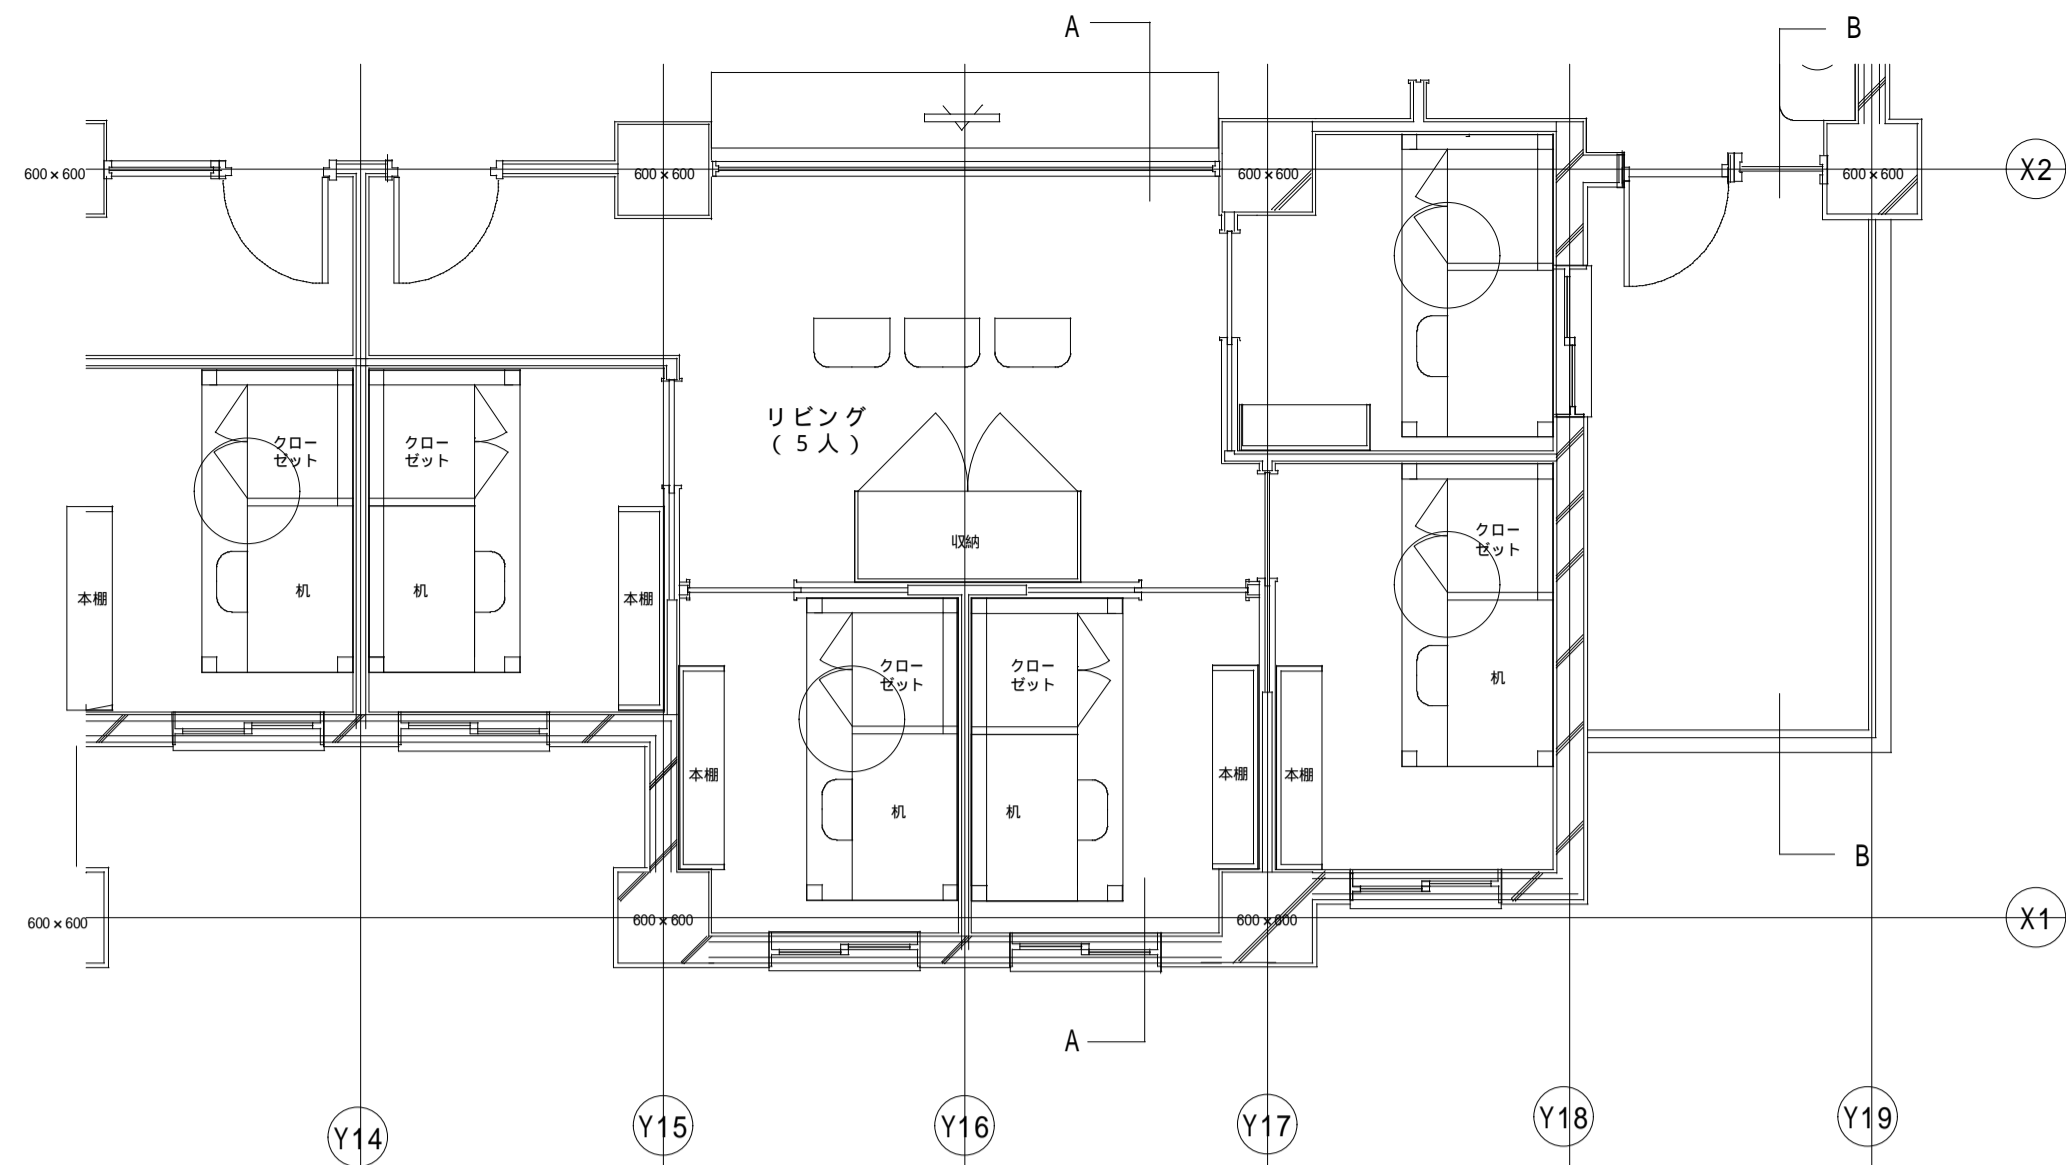

学生寮(男子) A-A断面詳細 1/50

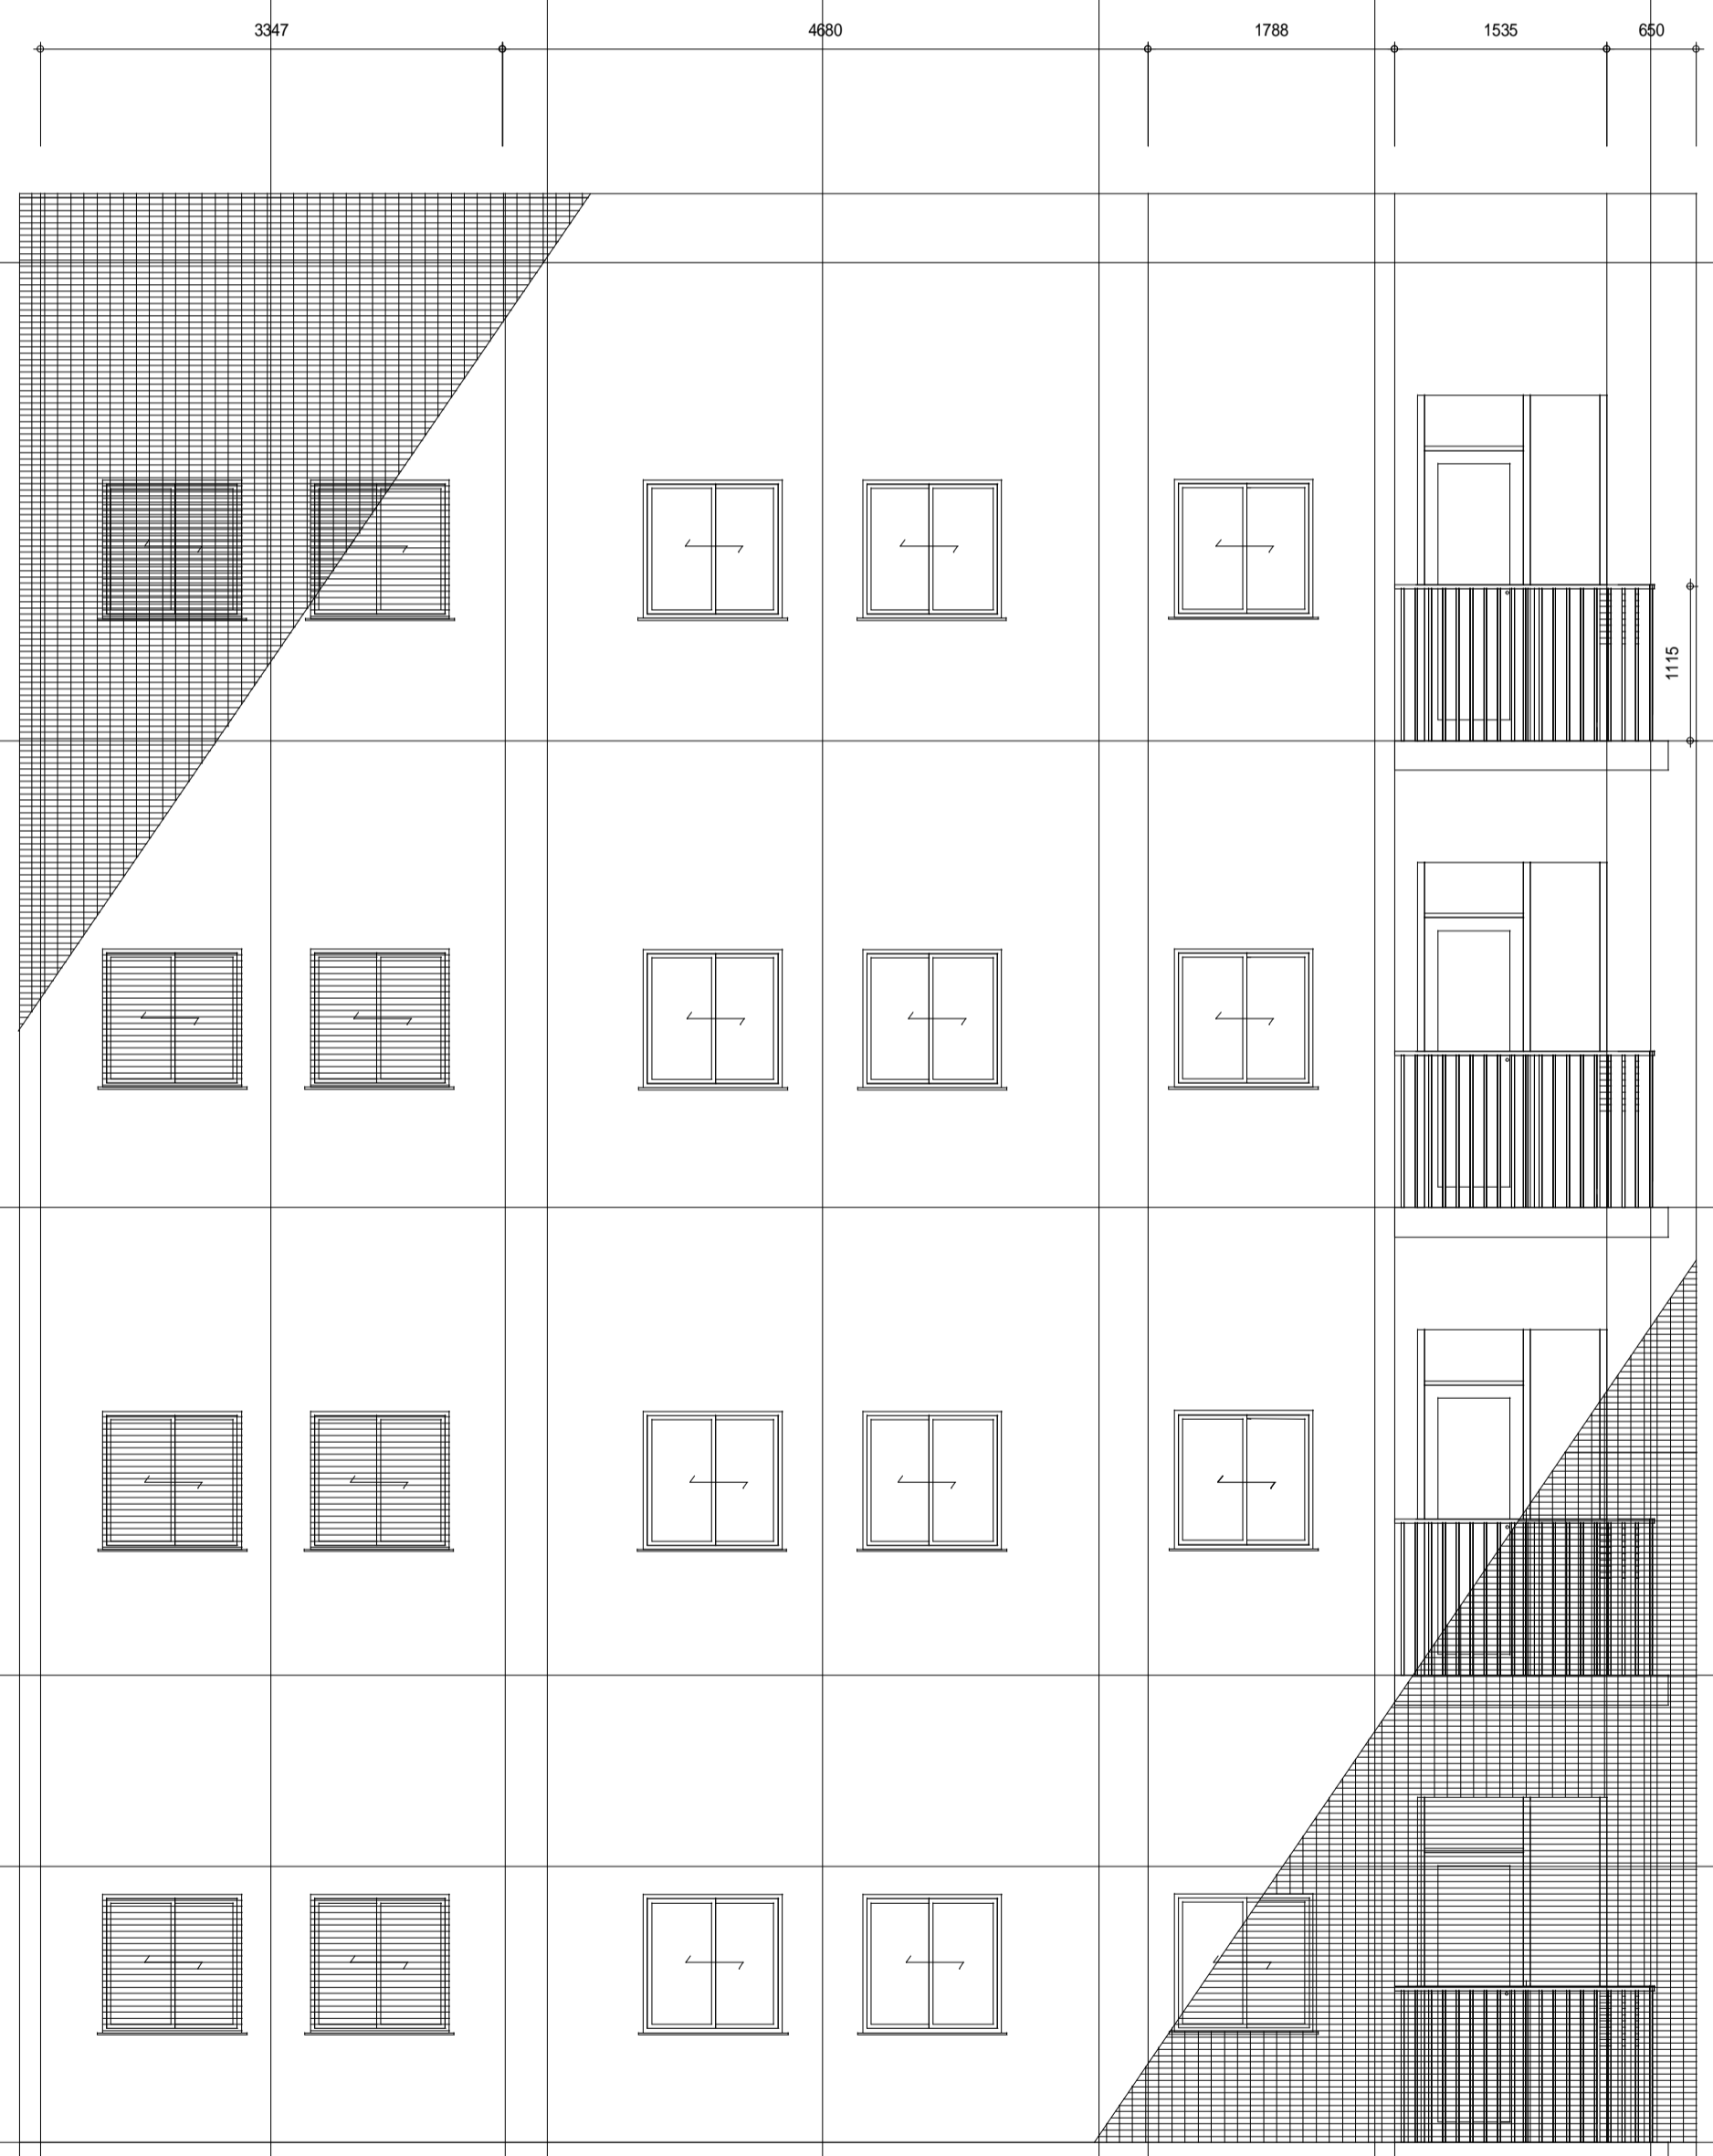


学生寮(男子) B-B断面詳細 1/50

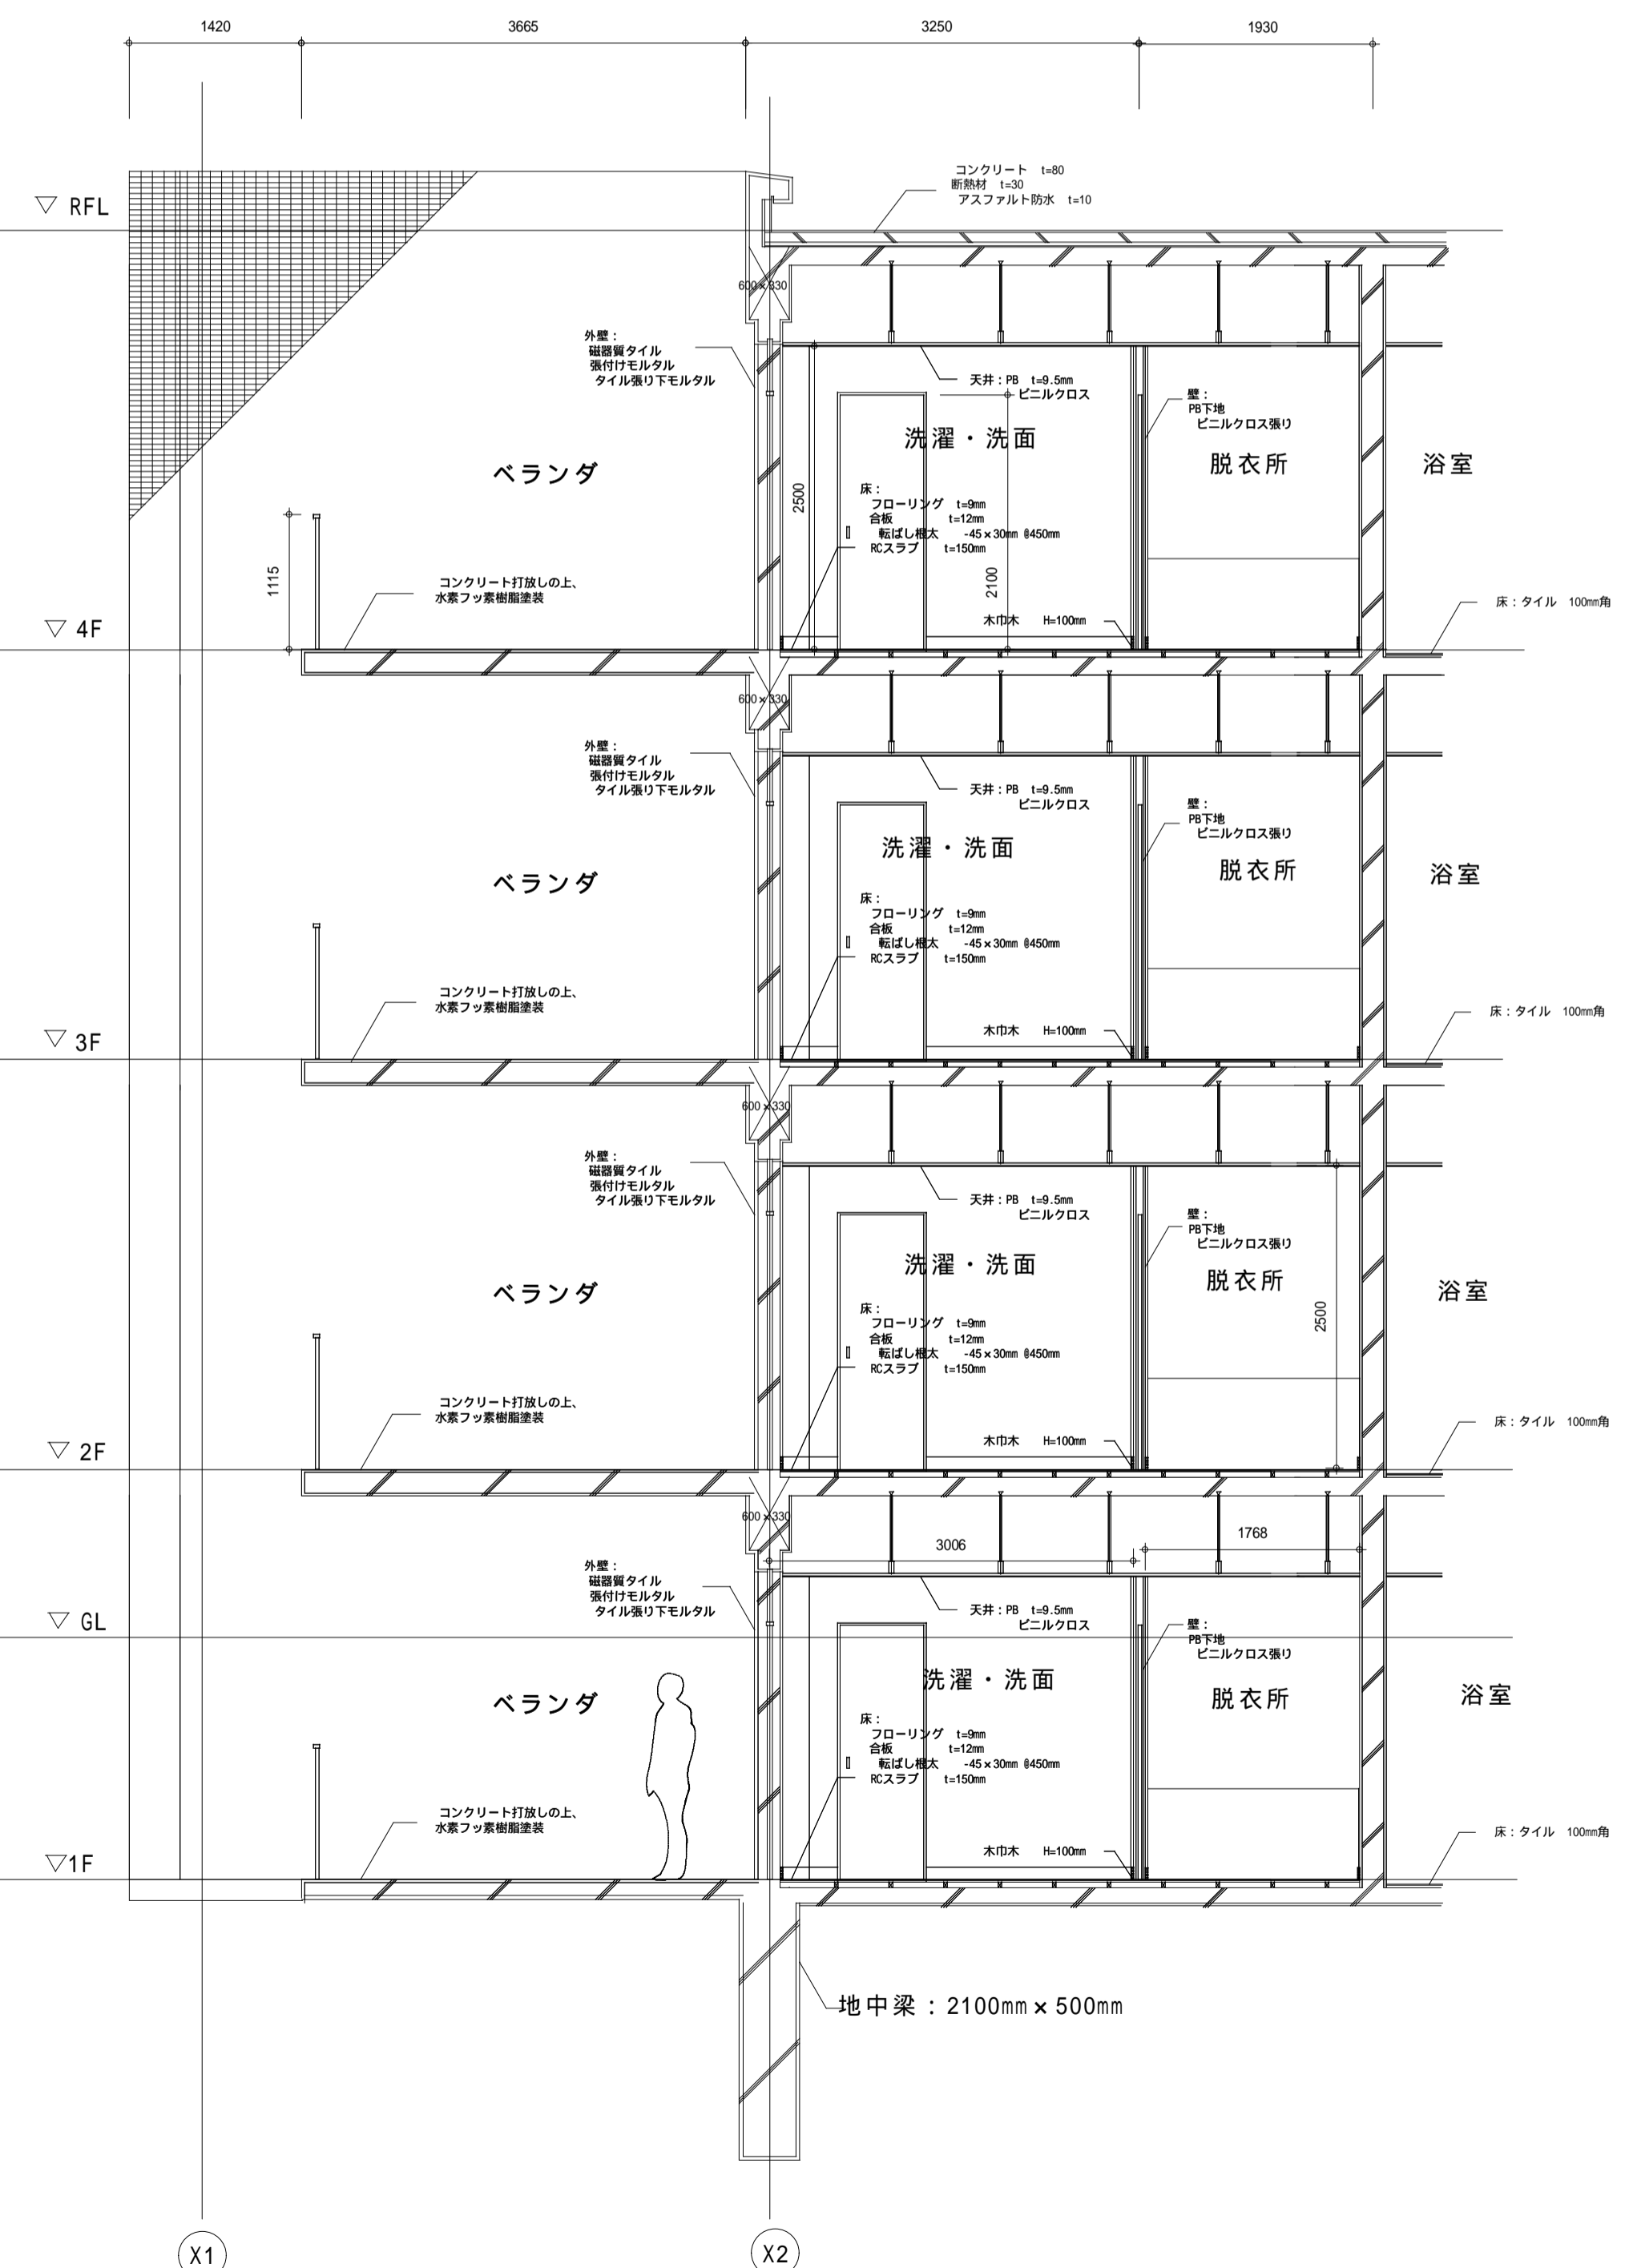


地中梁：2100mm x 500mm


地中梁：2100mm x 500mm

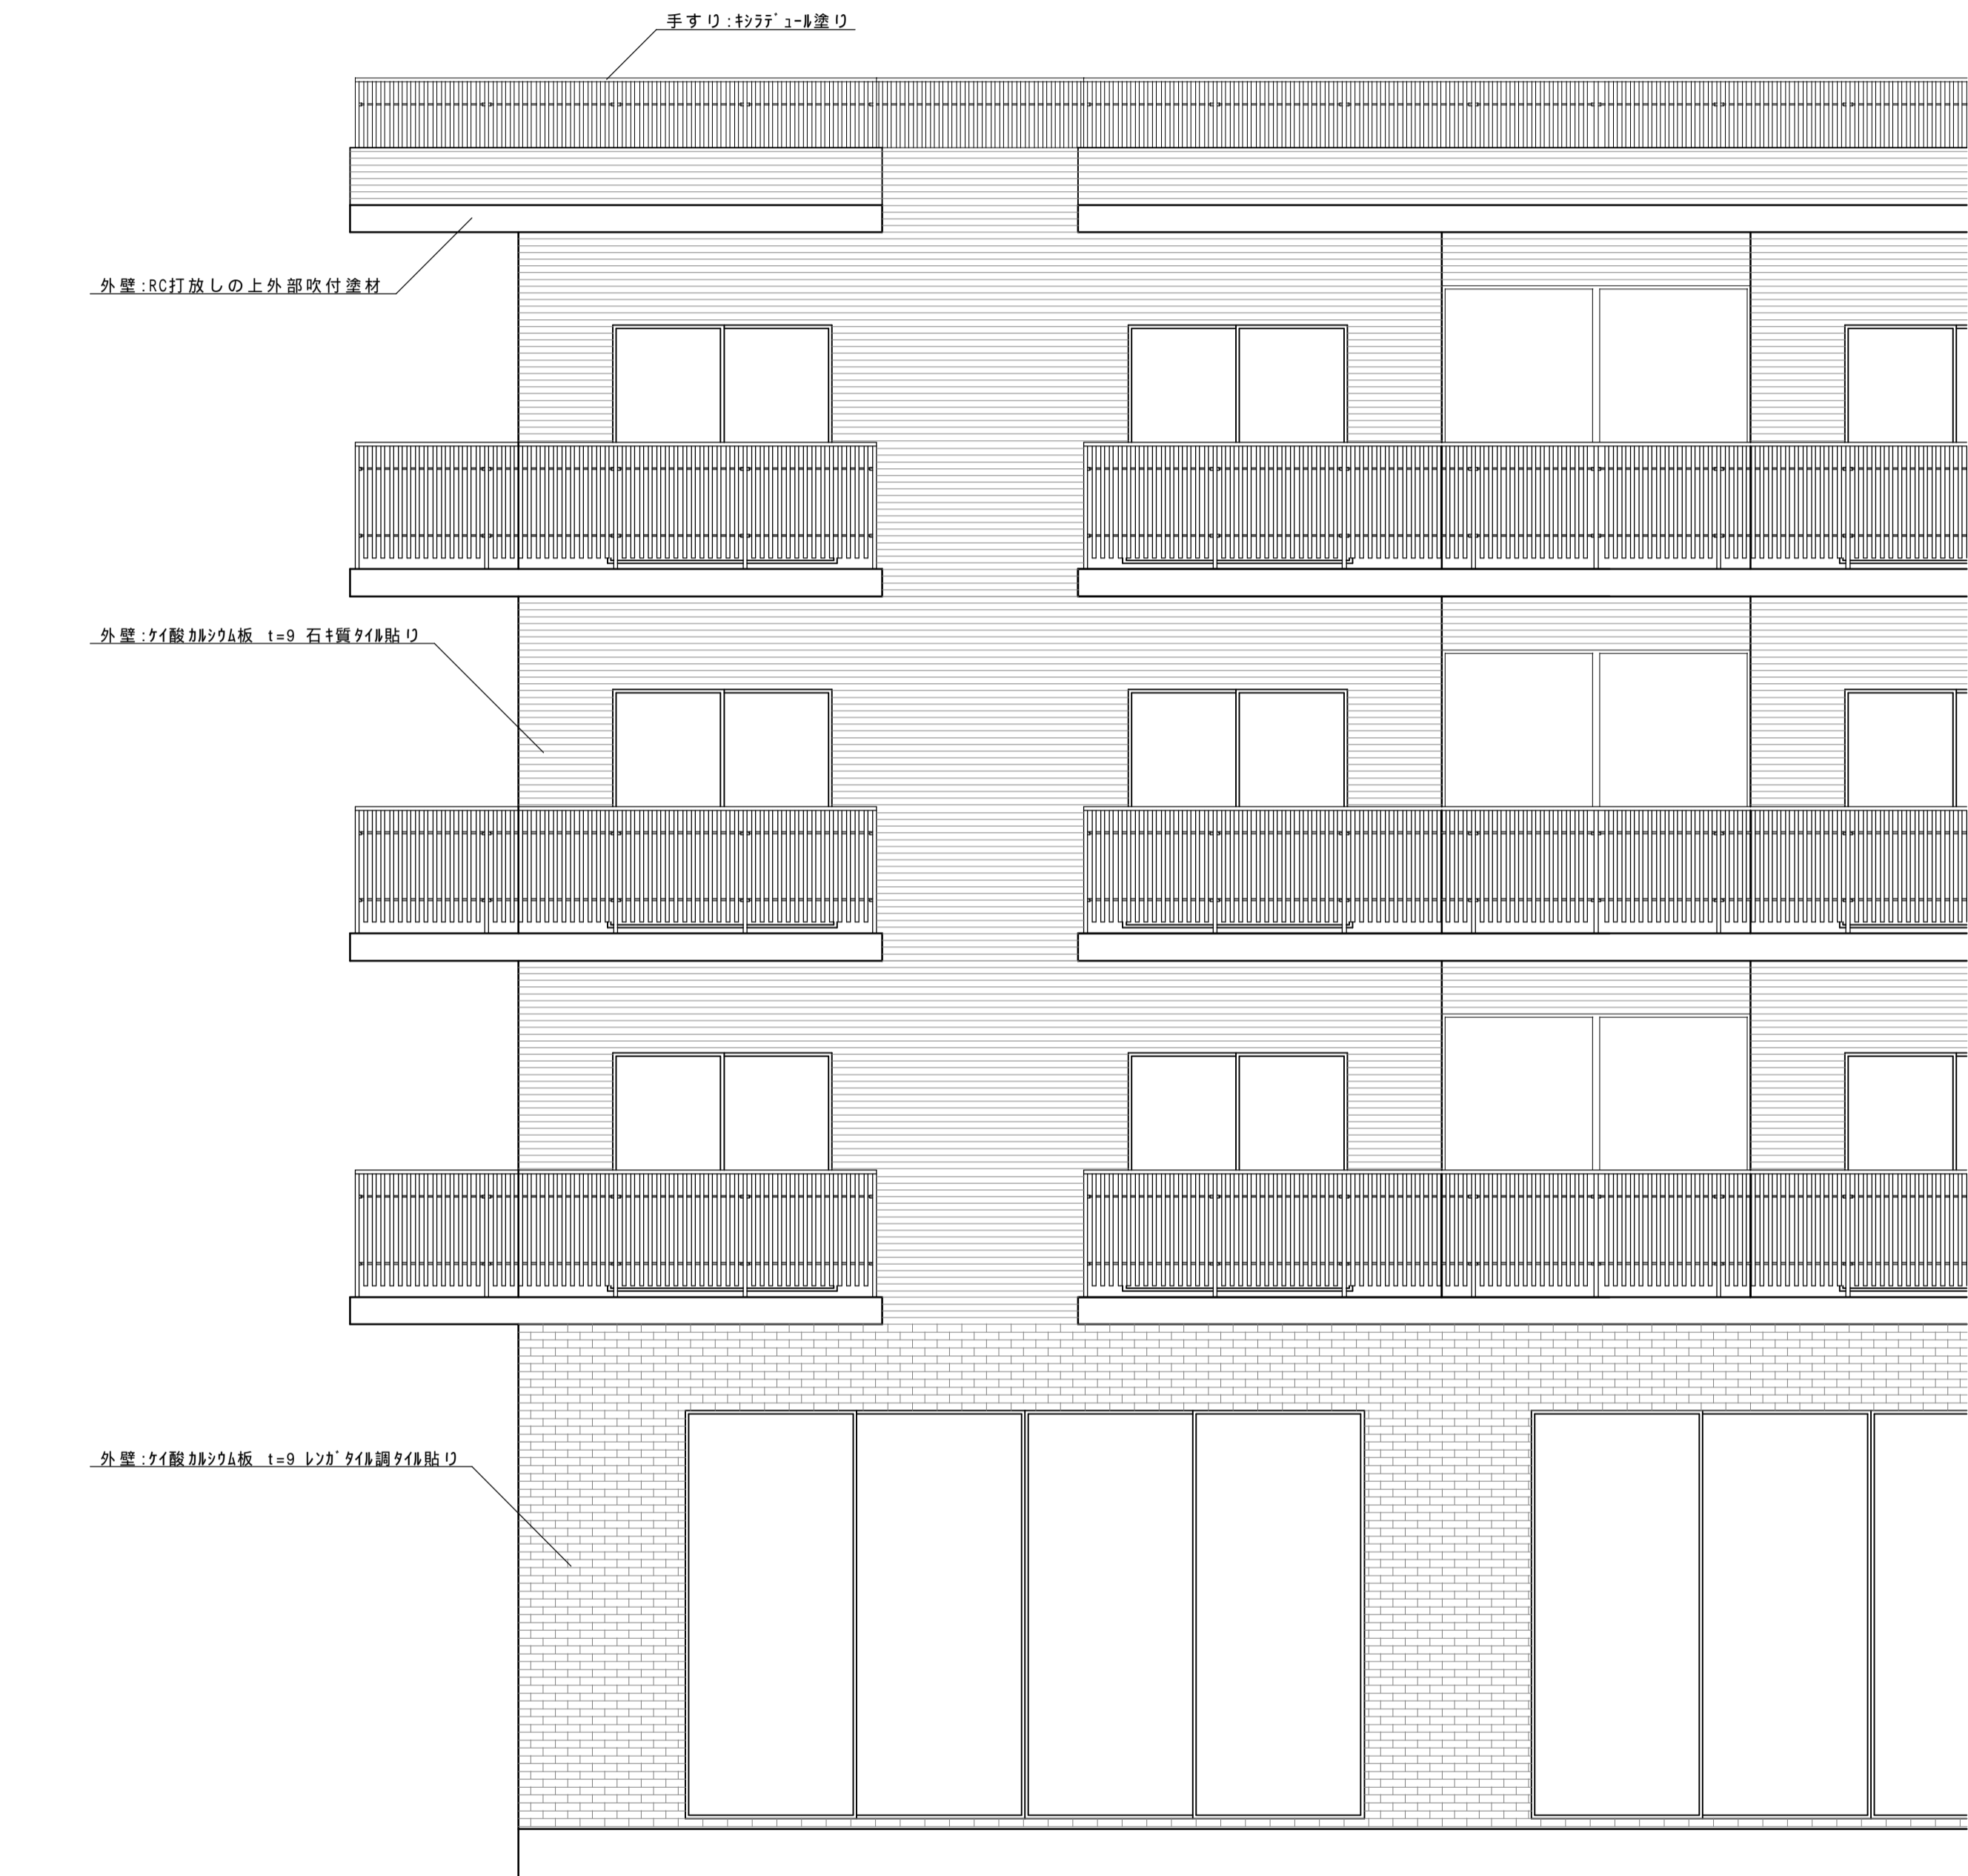


学生寮立面図 1/50

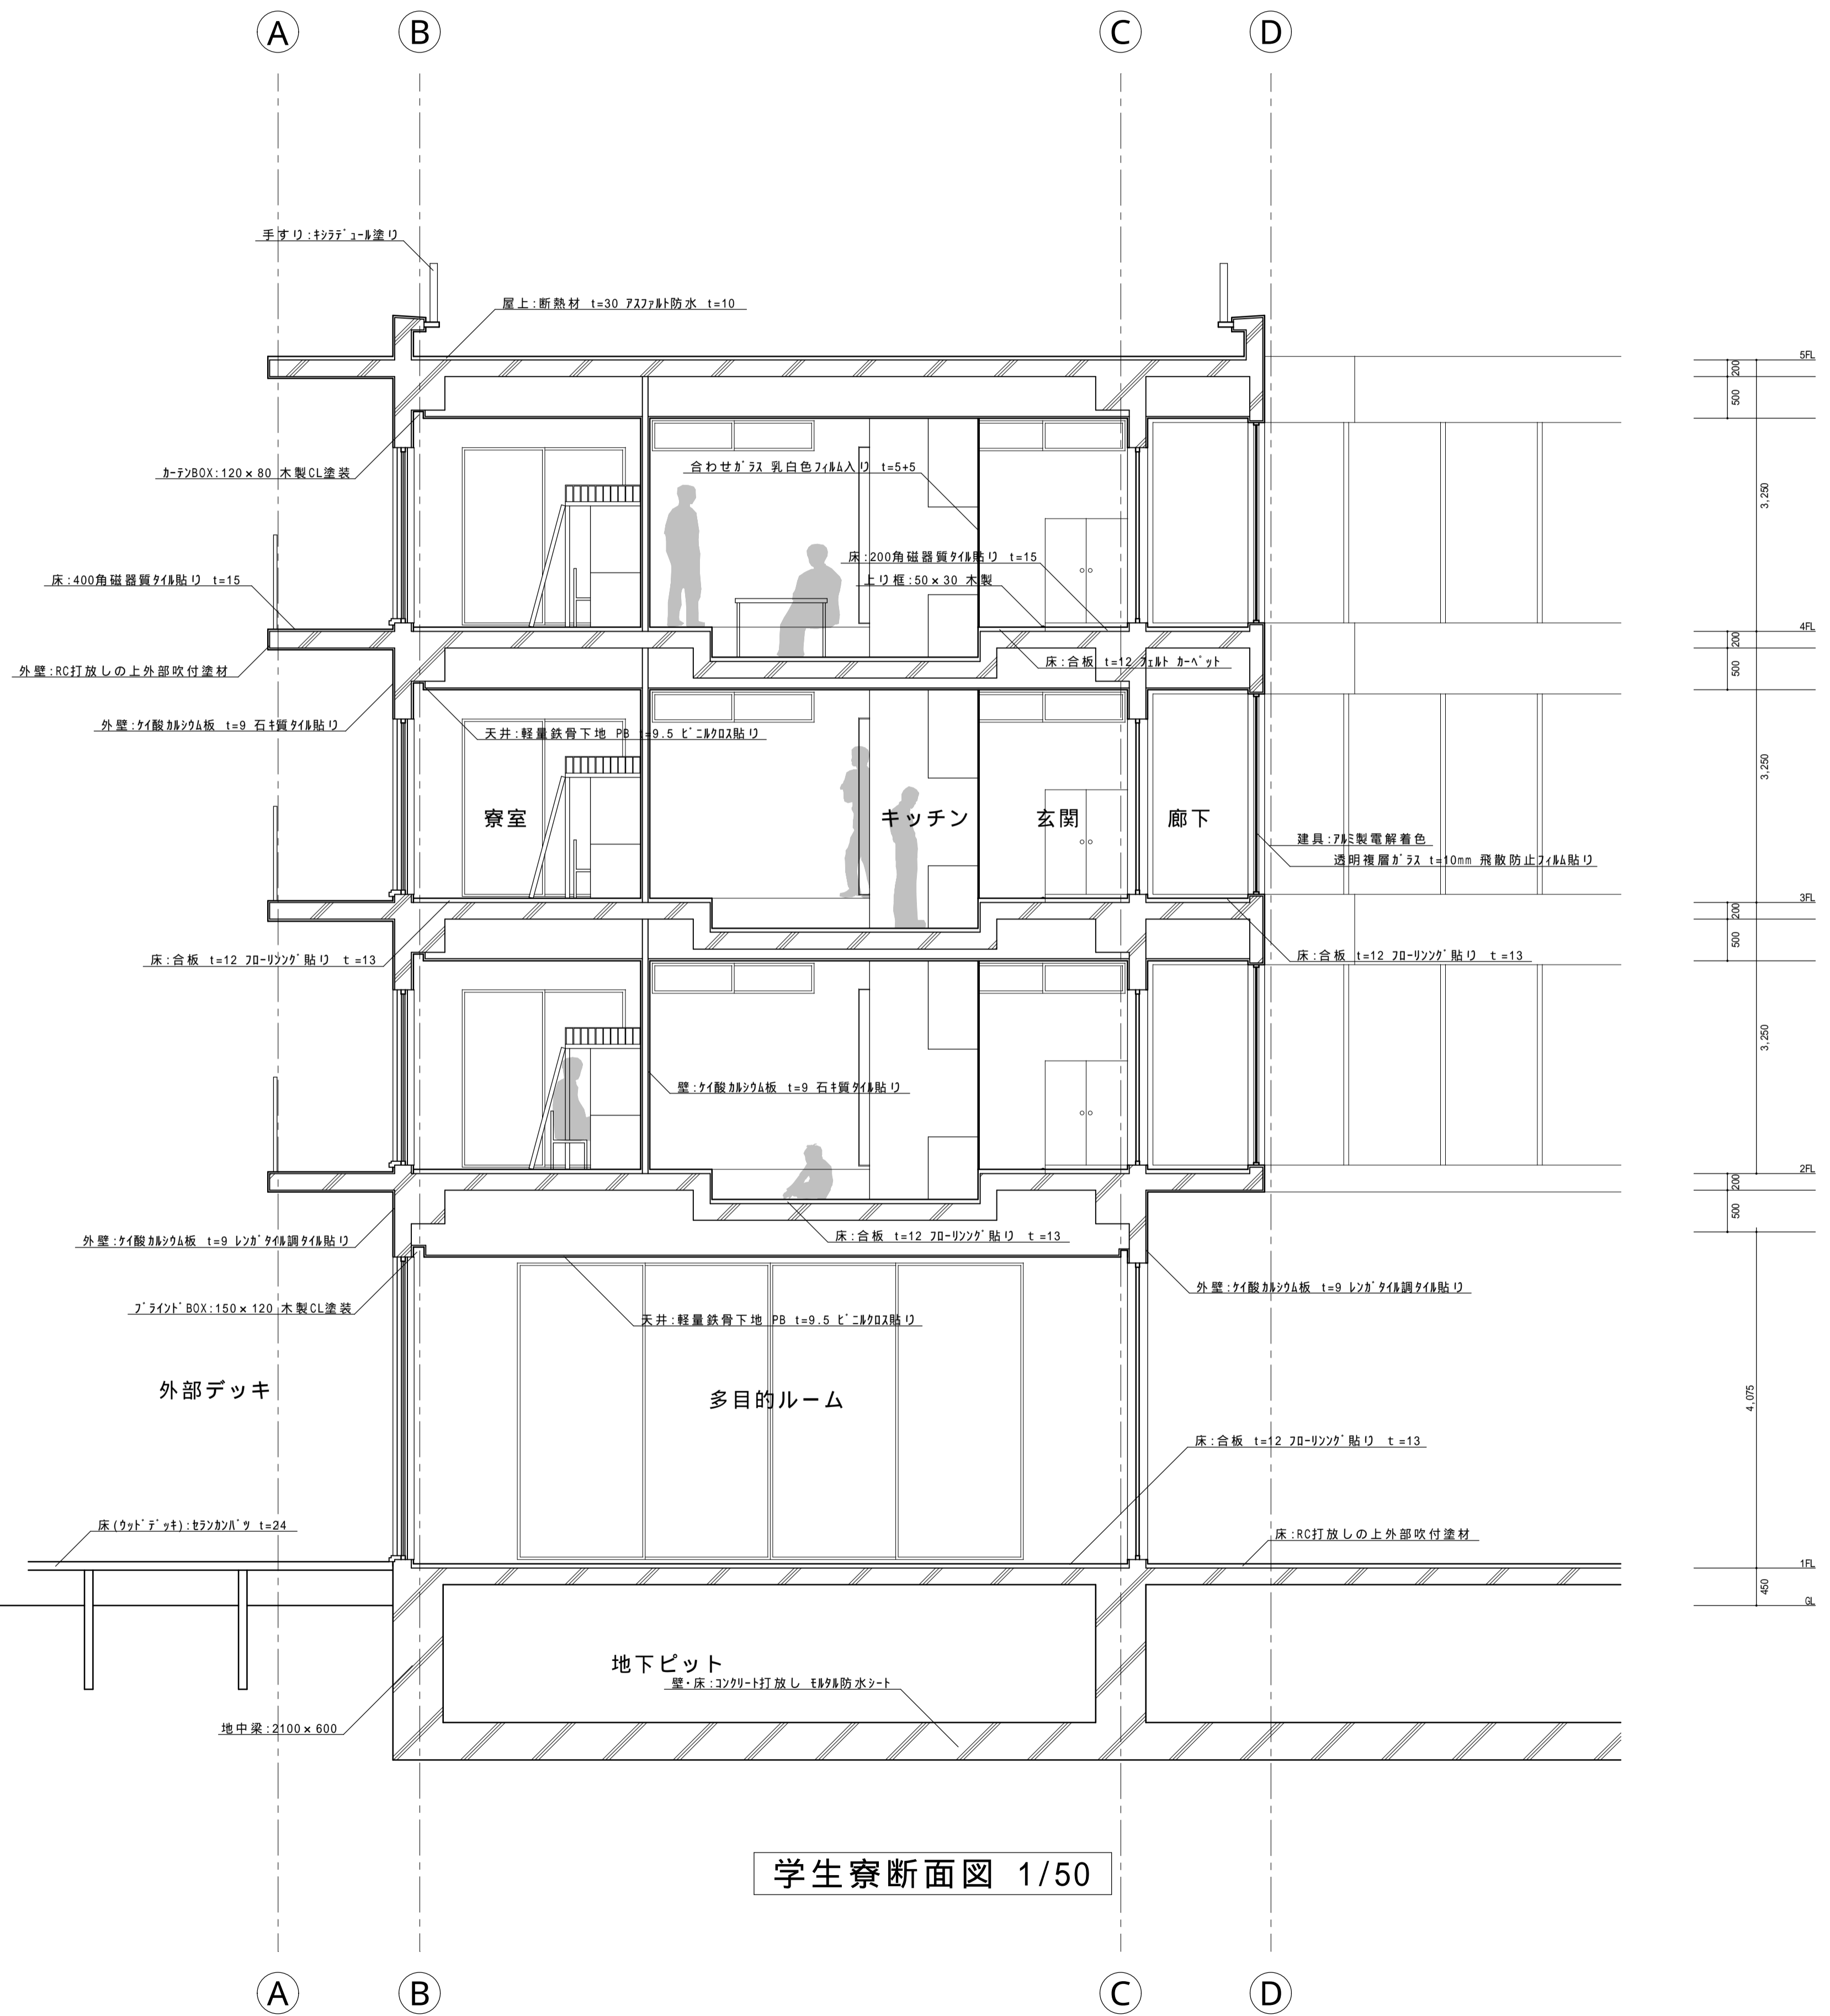


学生寮断面図 1/50

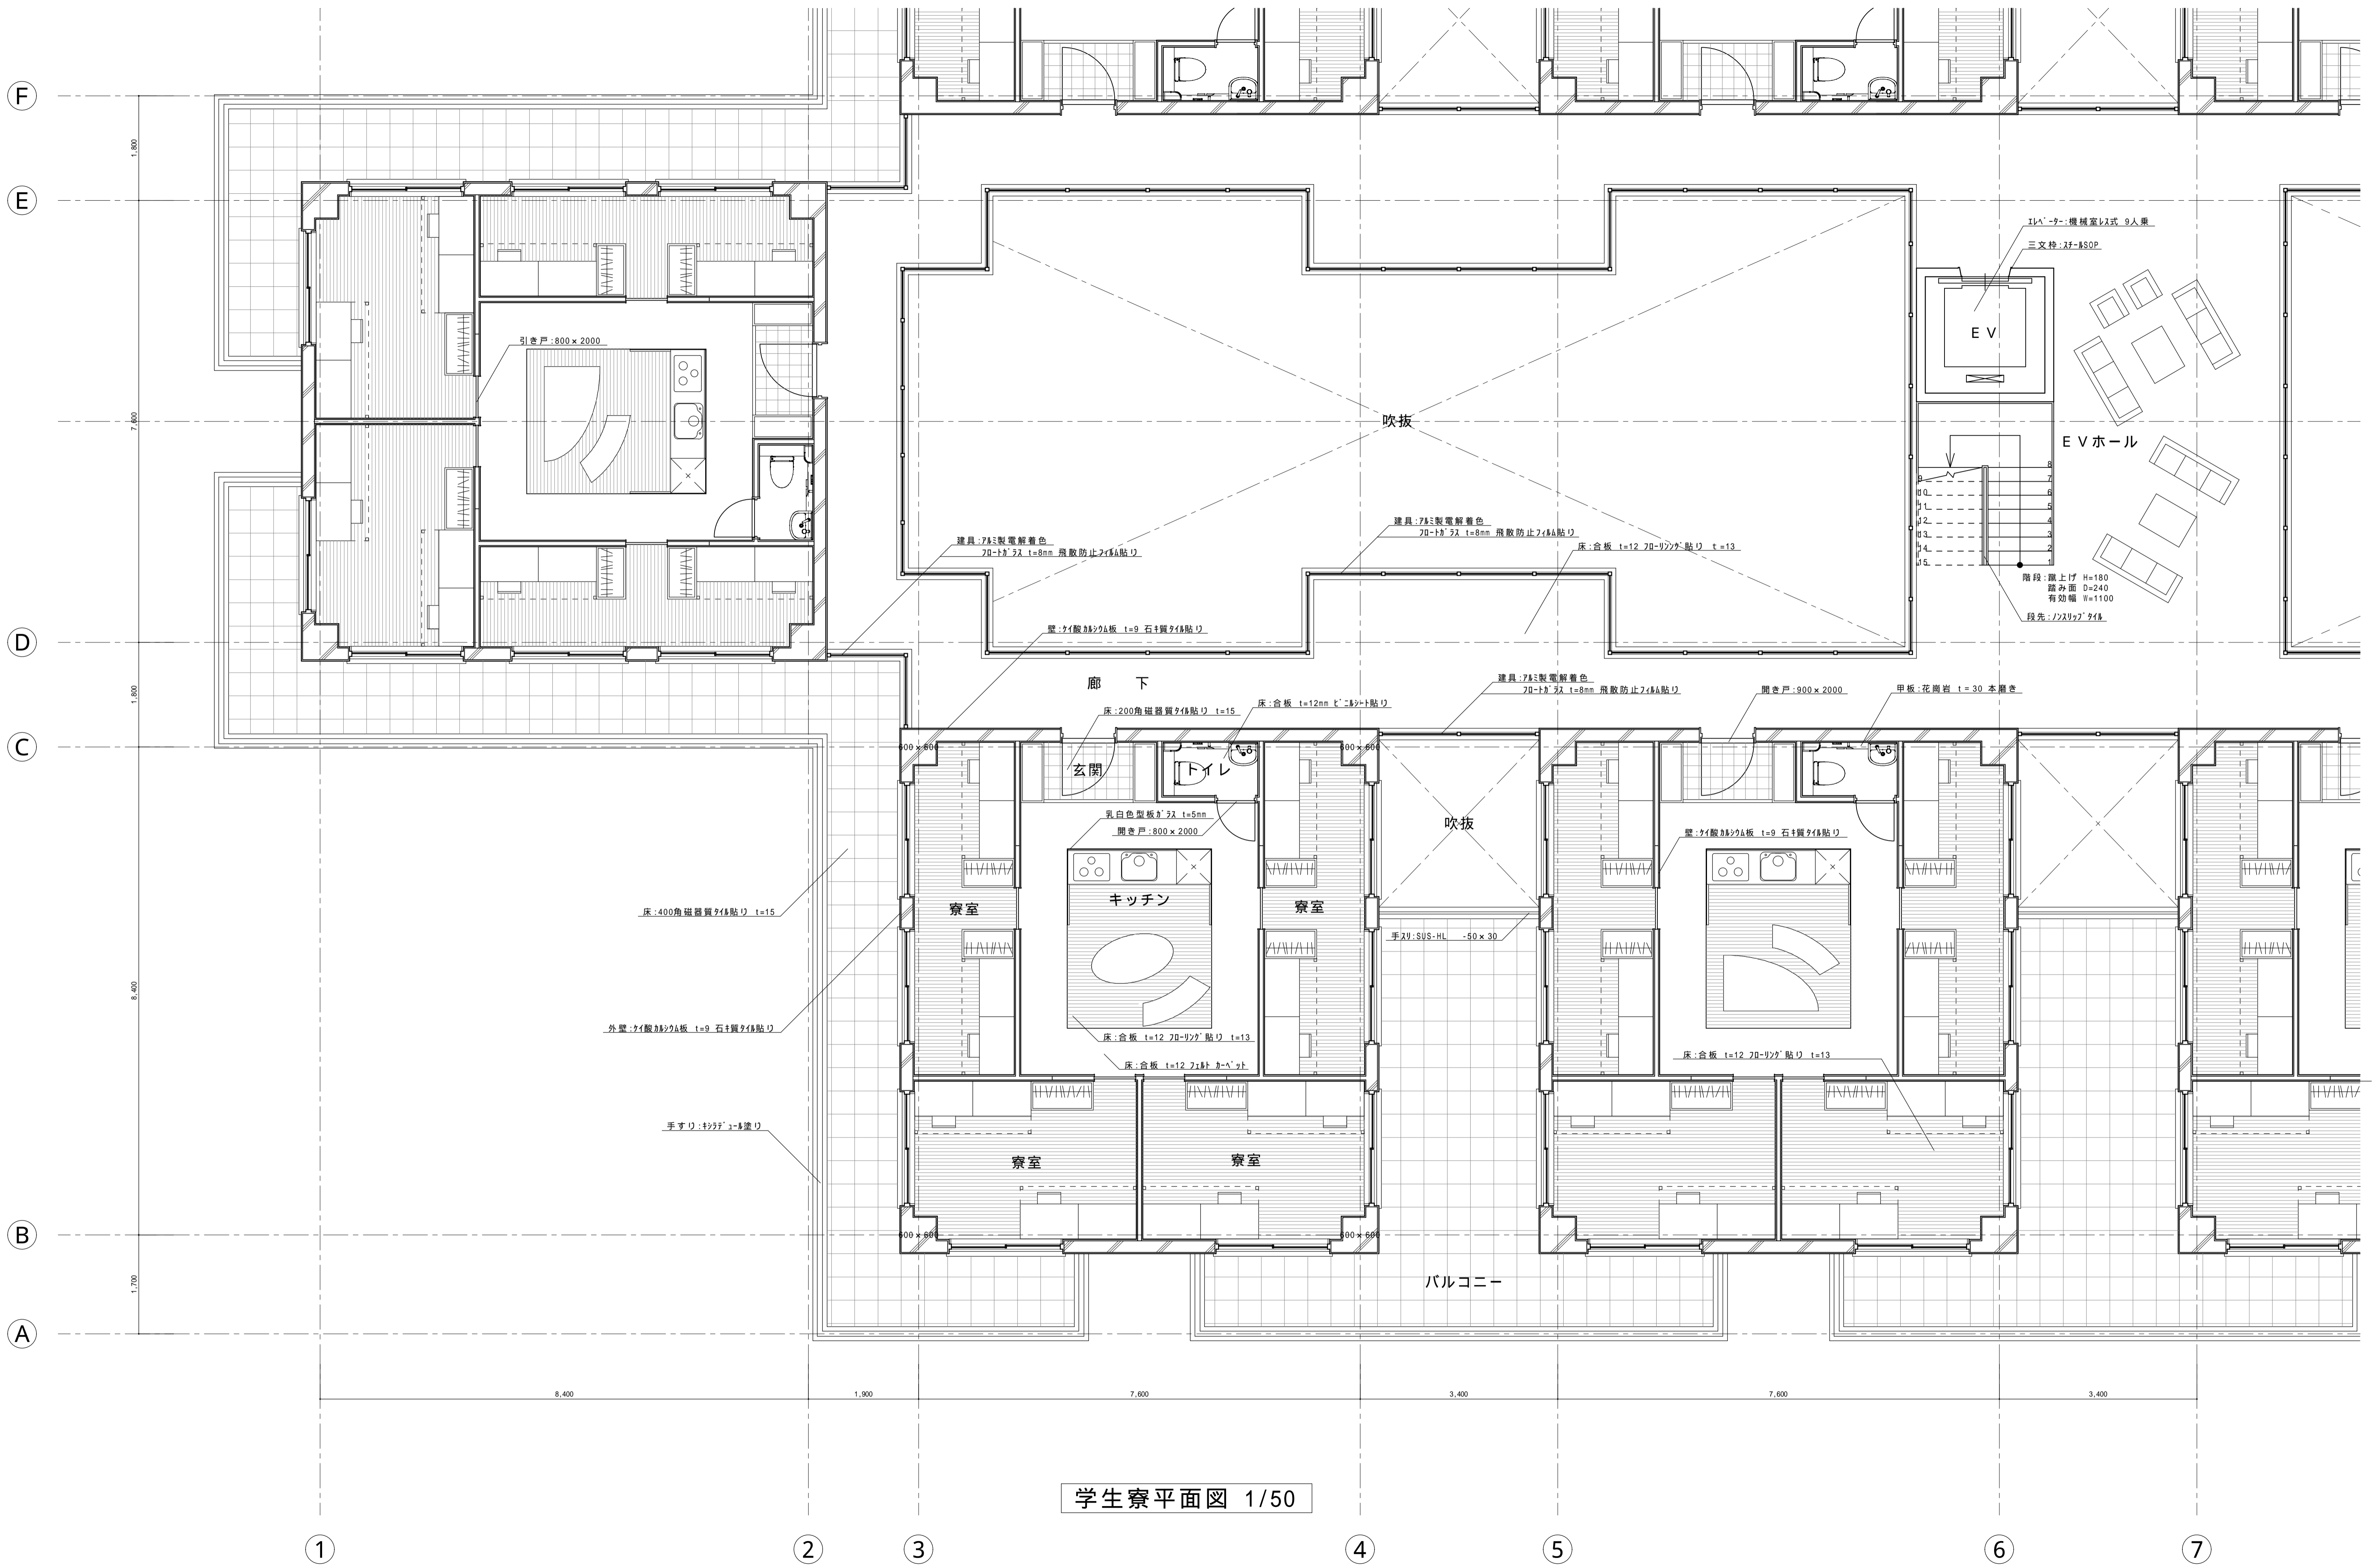


学生寮平面図 1/50

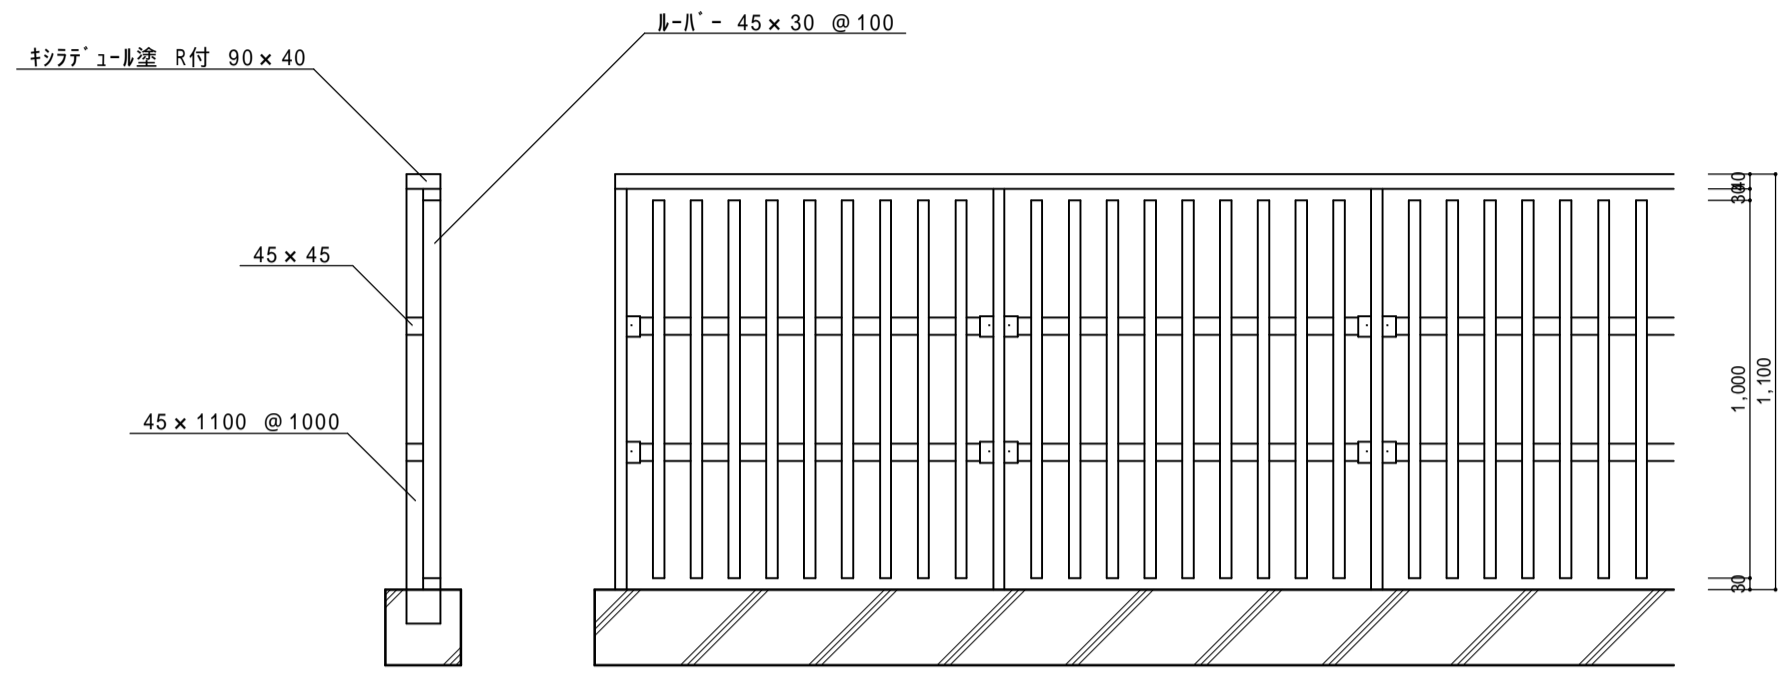


手すり詳細図 1/20

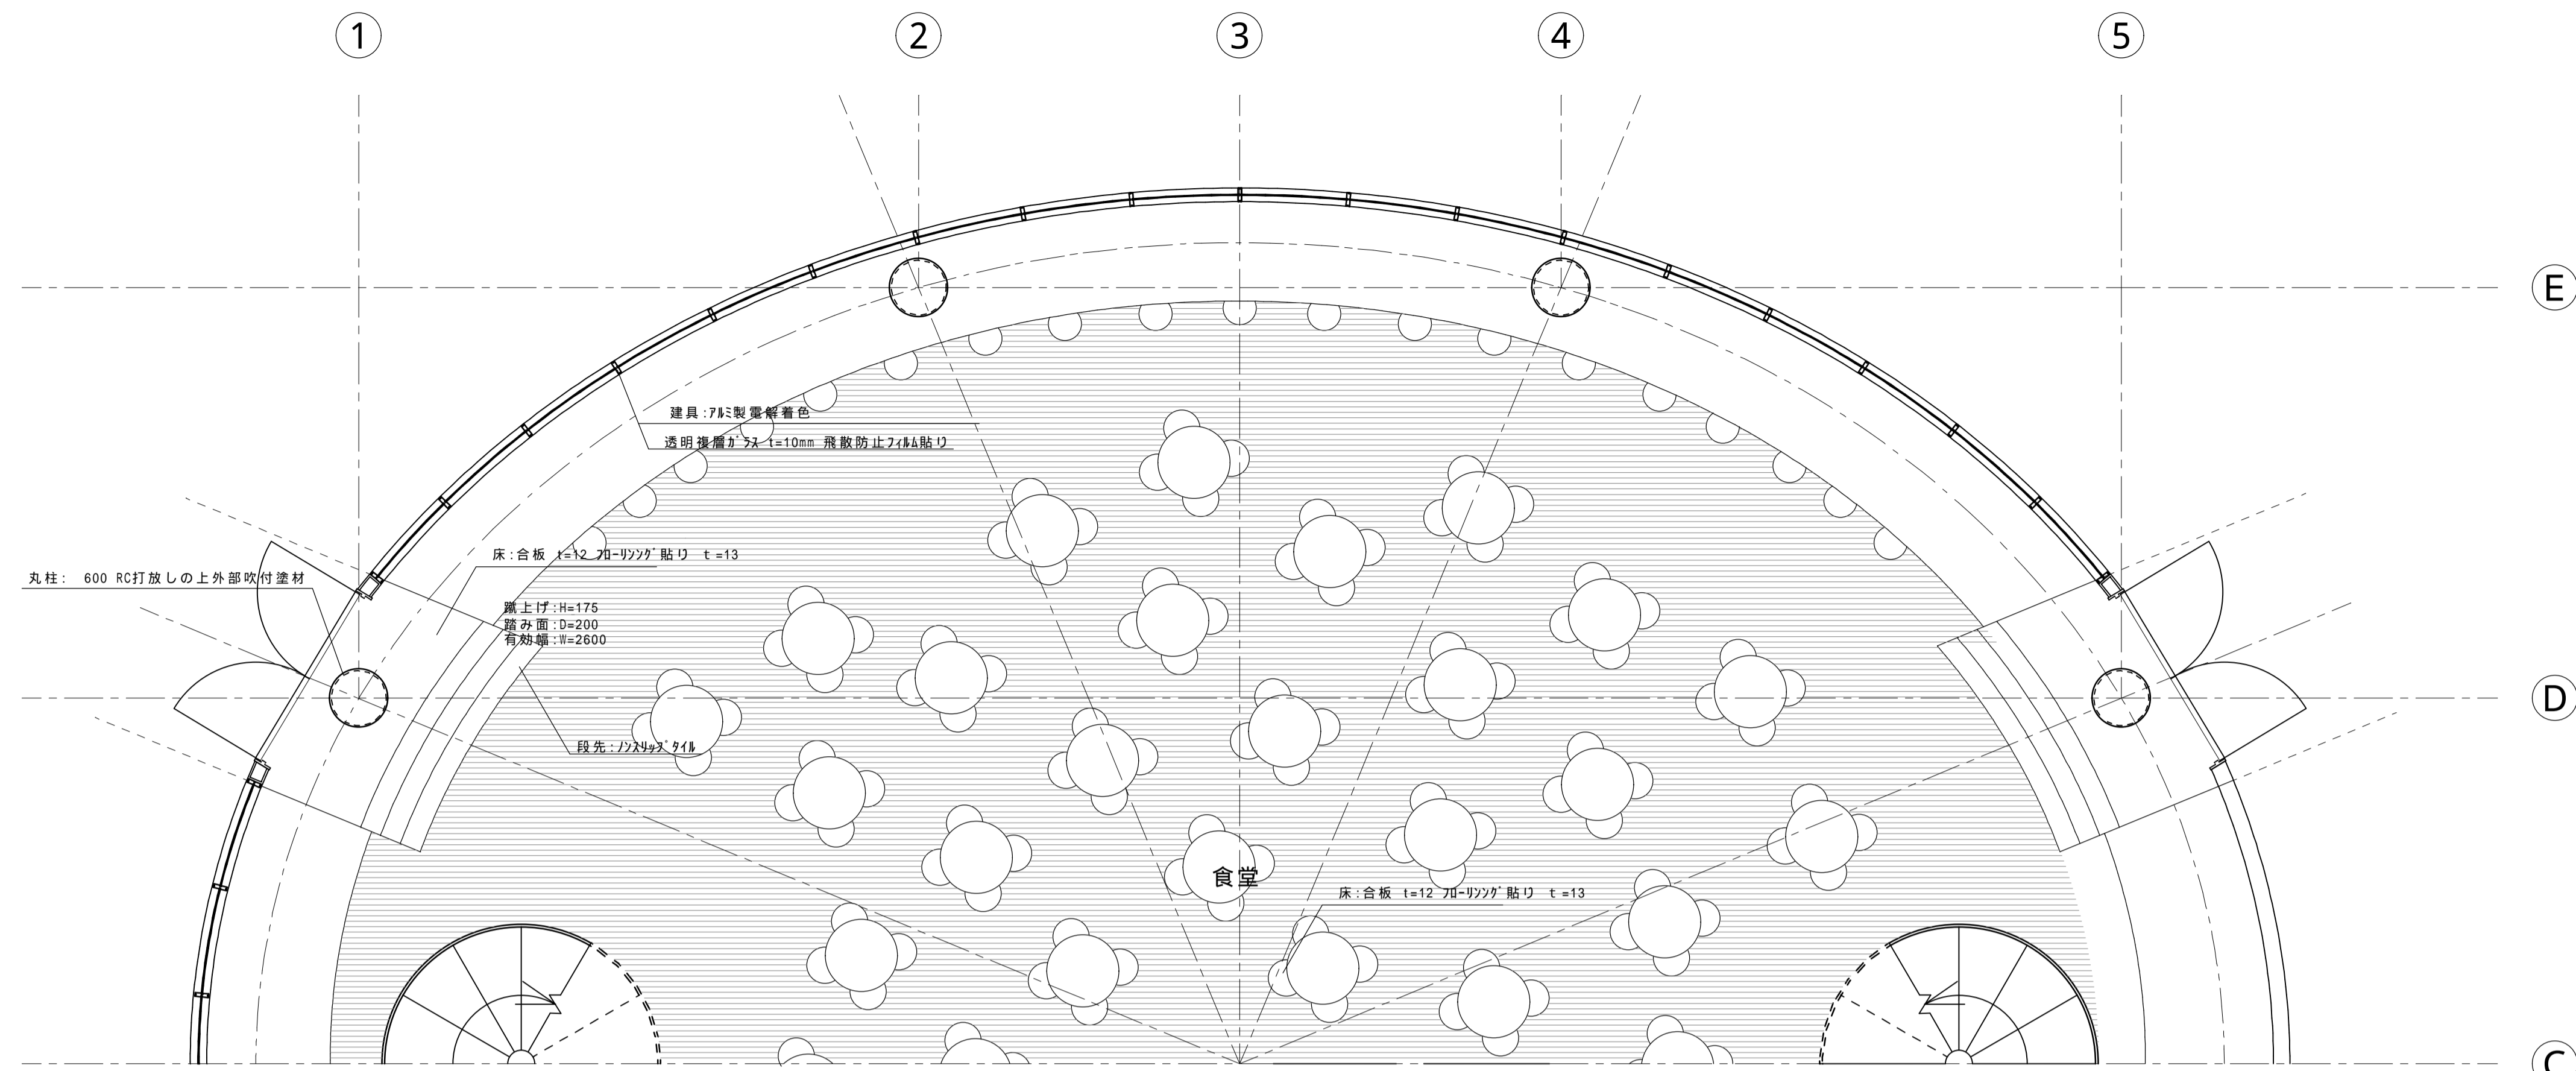

中央管理棟2階平面図 1/50

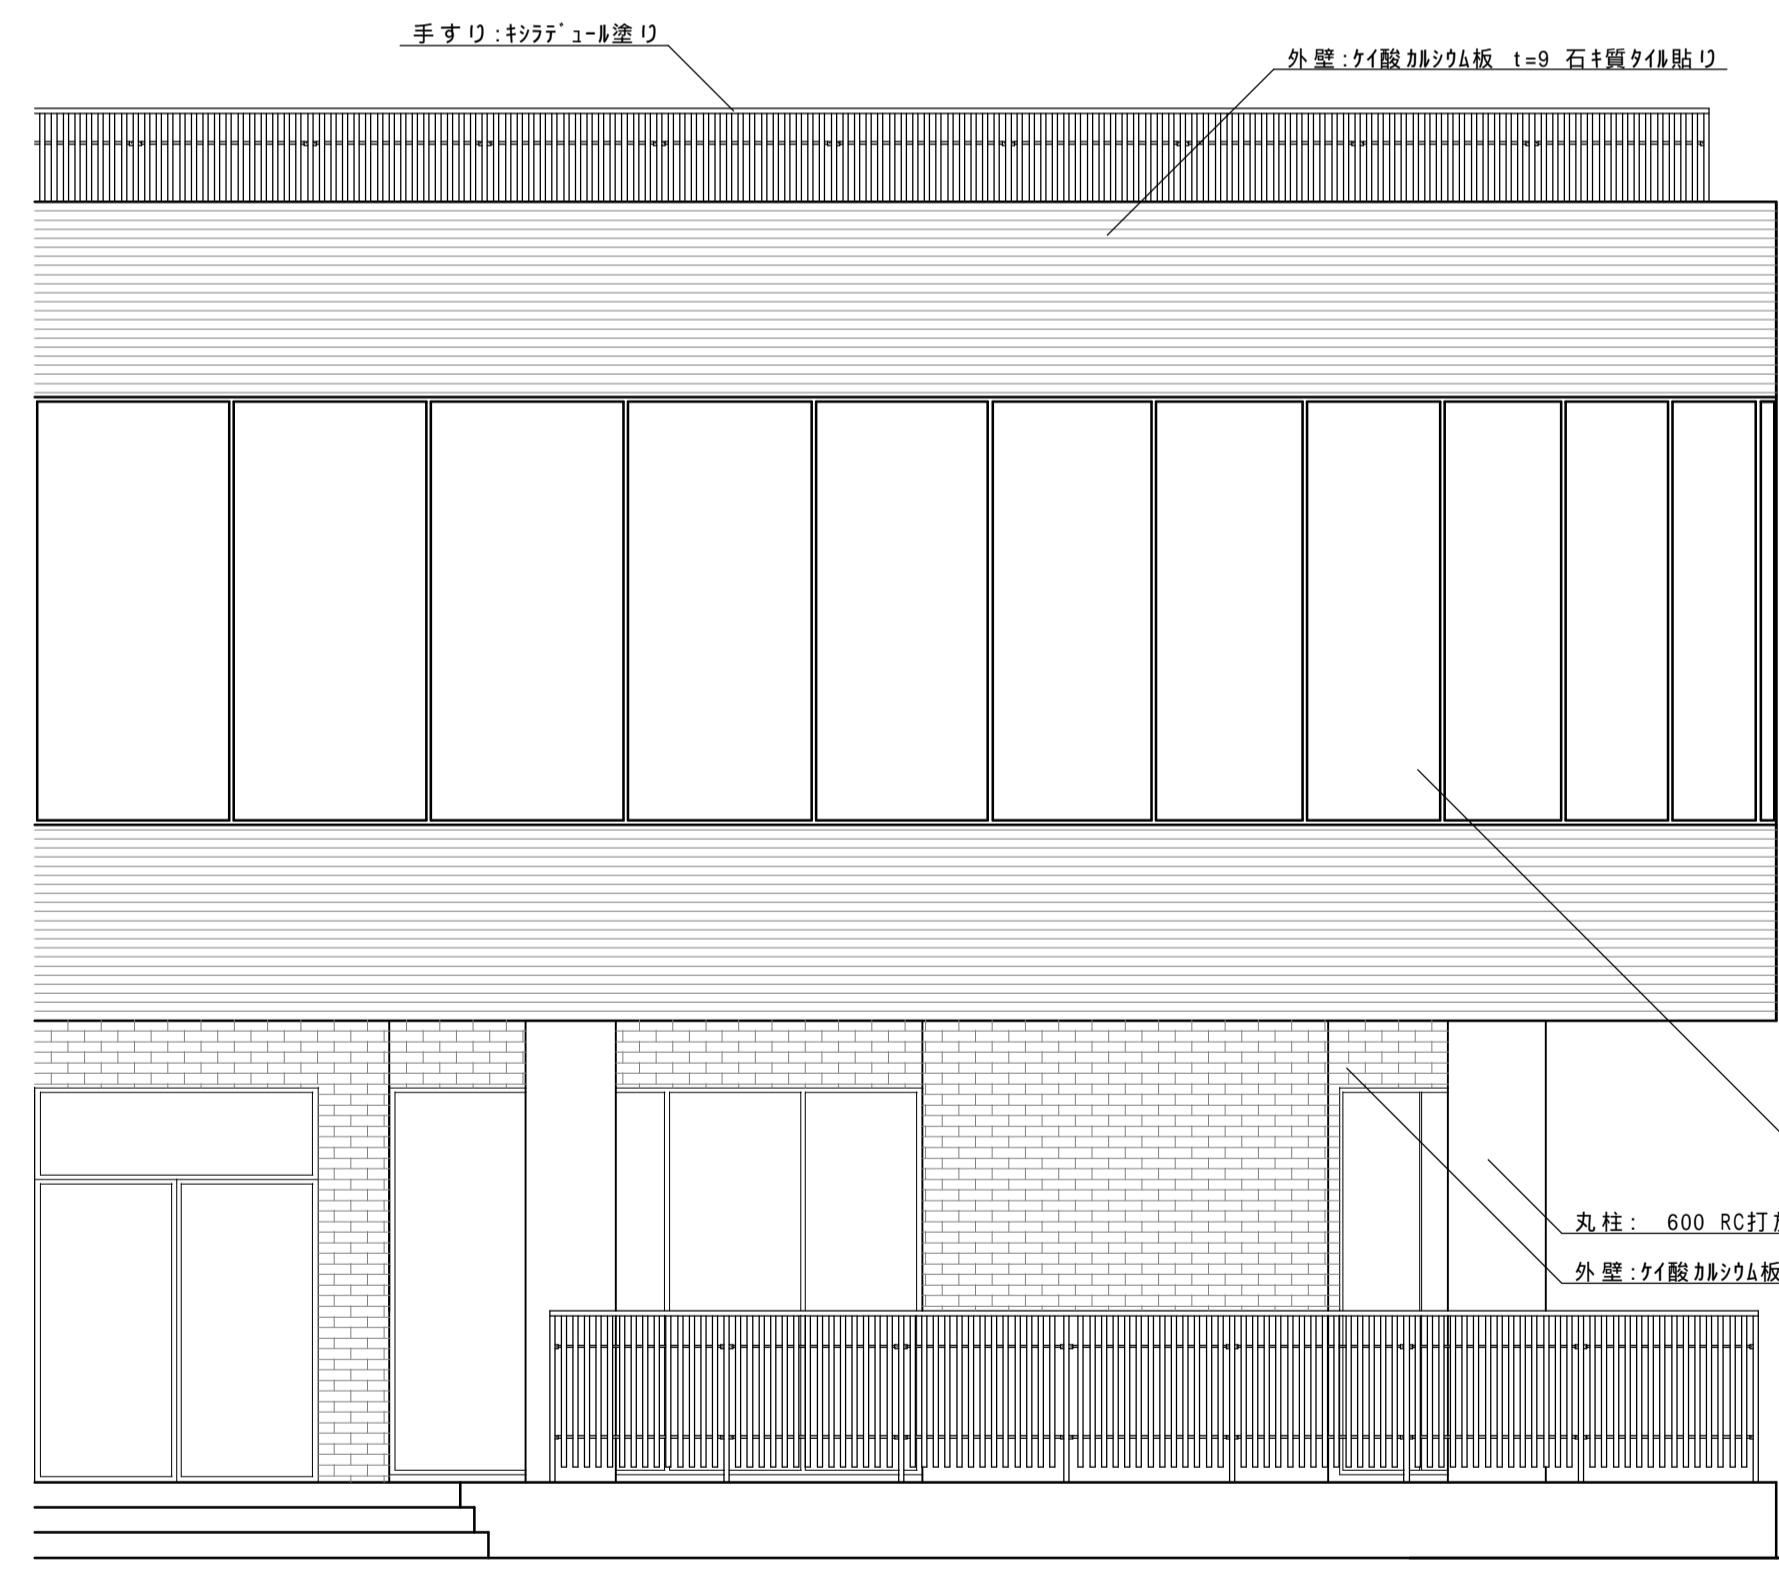

中央管理棟立面図 1/50

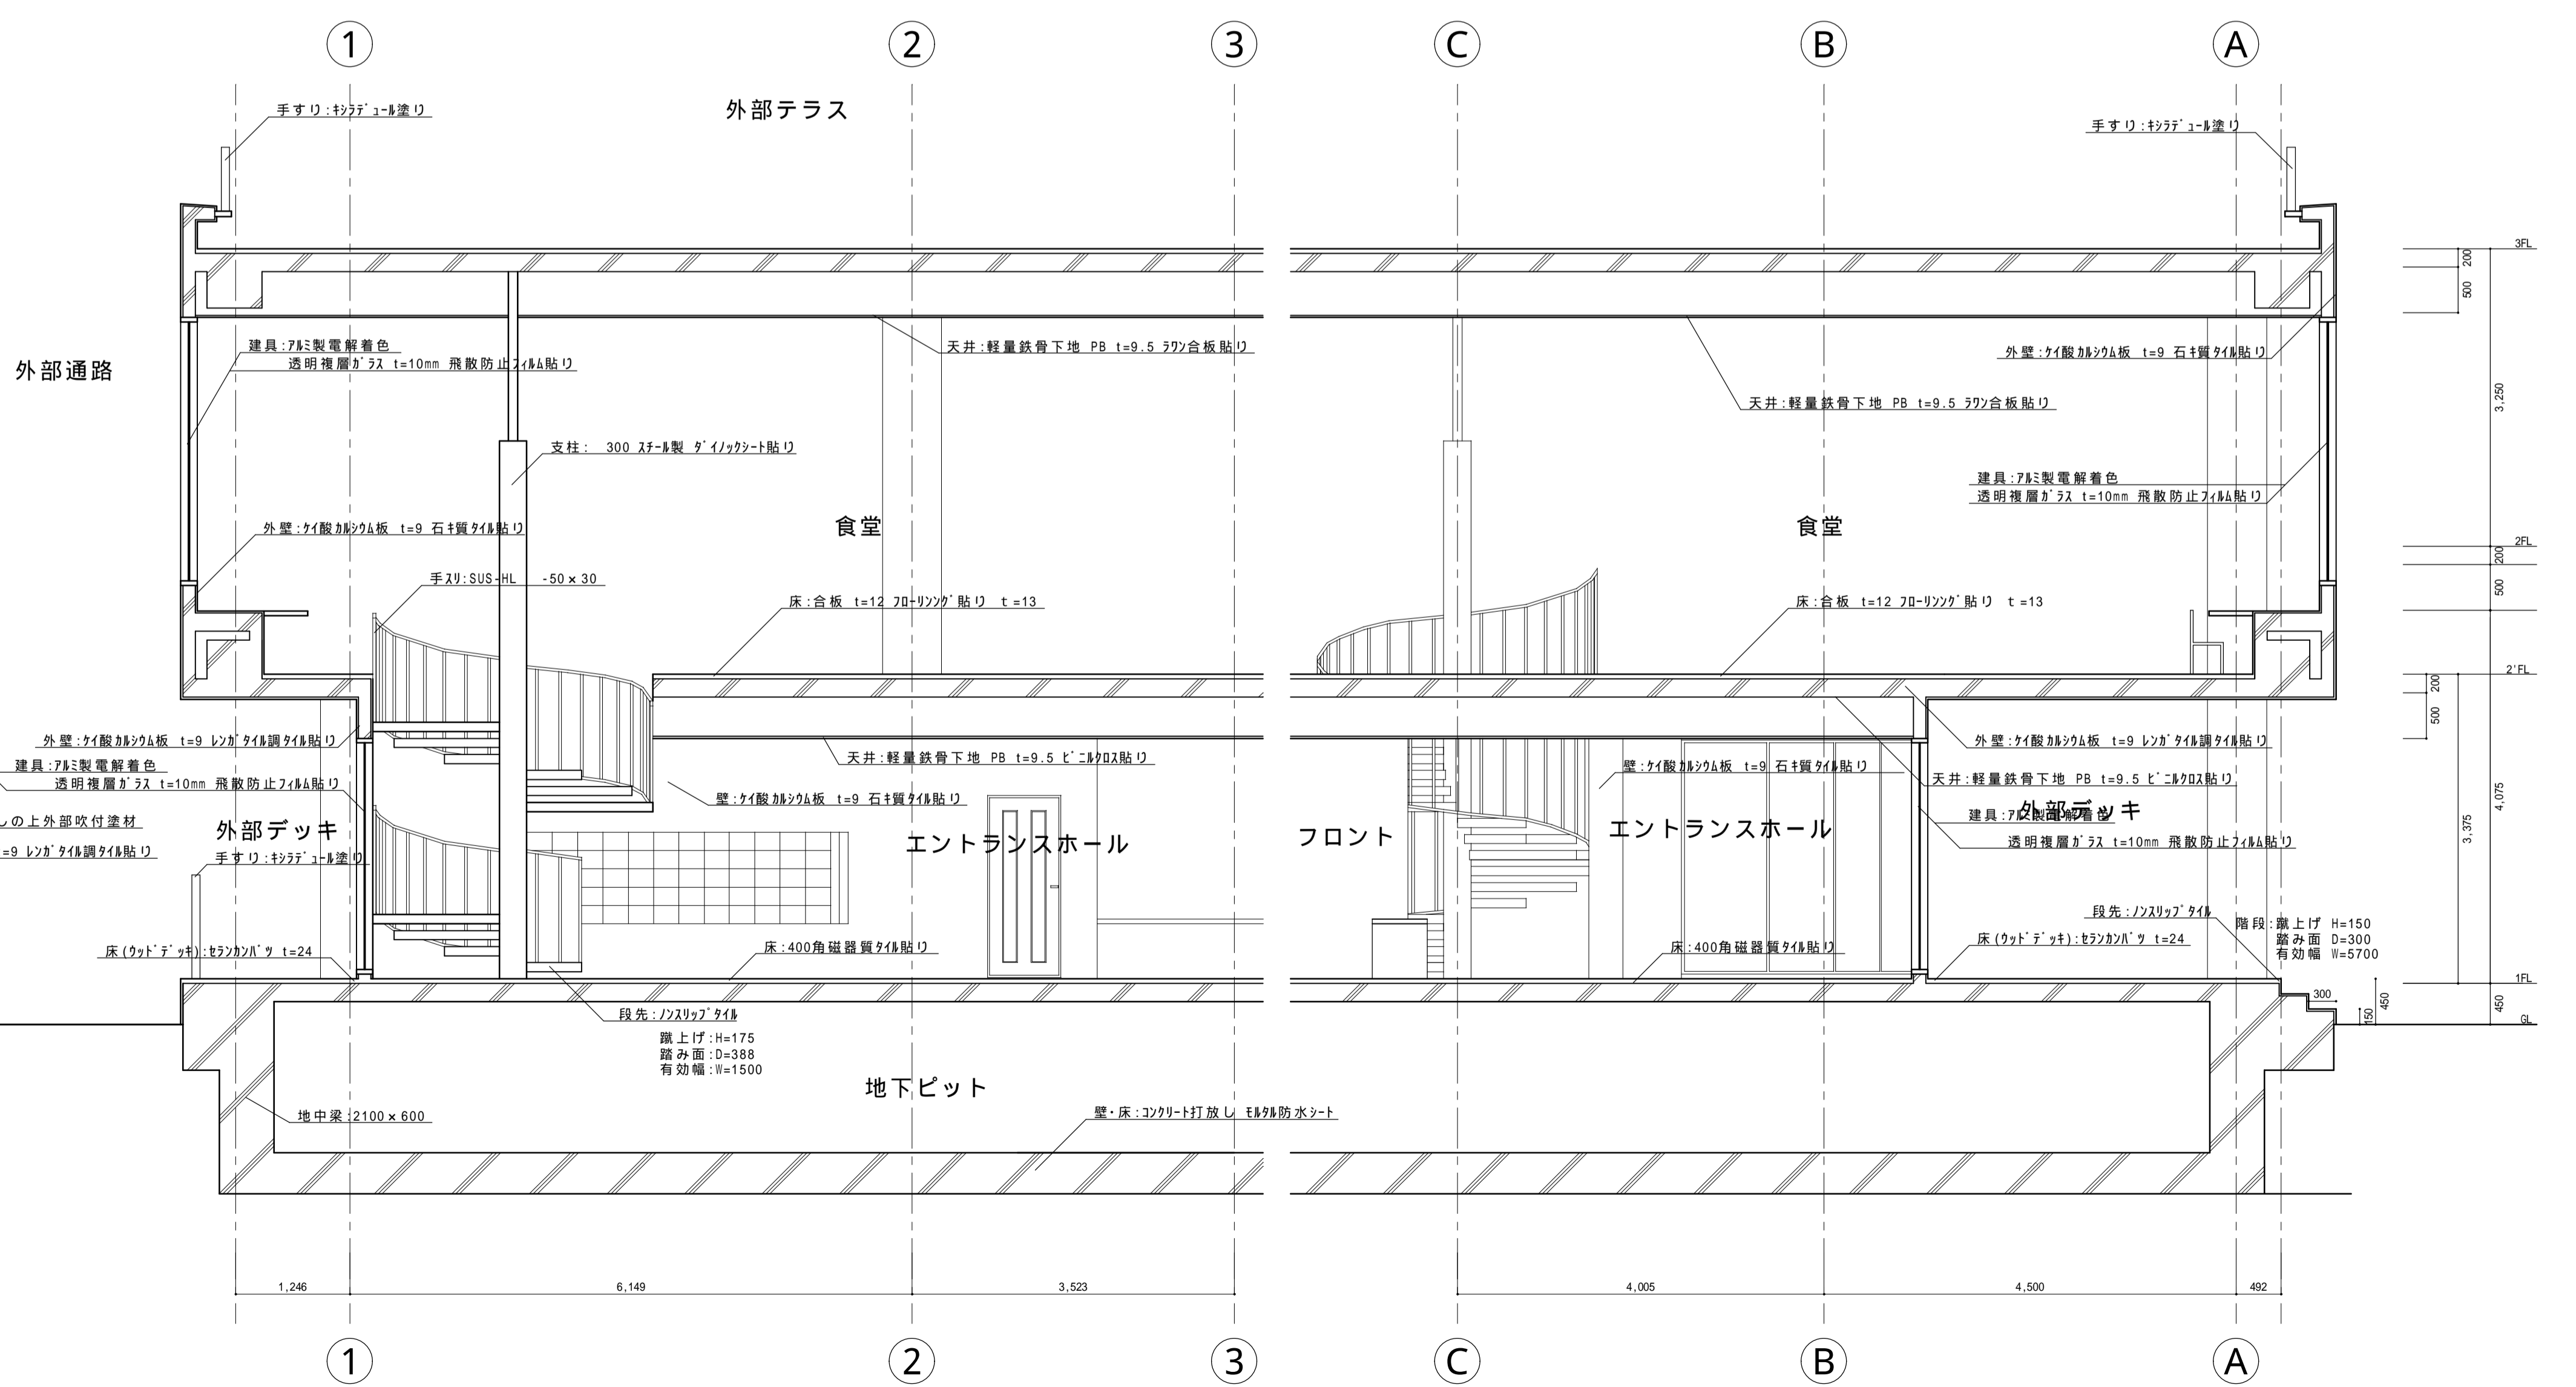

中央管理棟断面図 1/50