
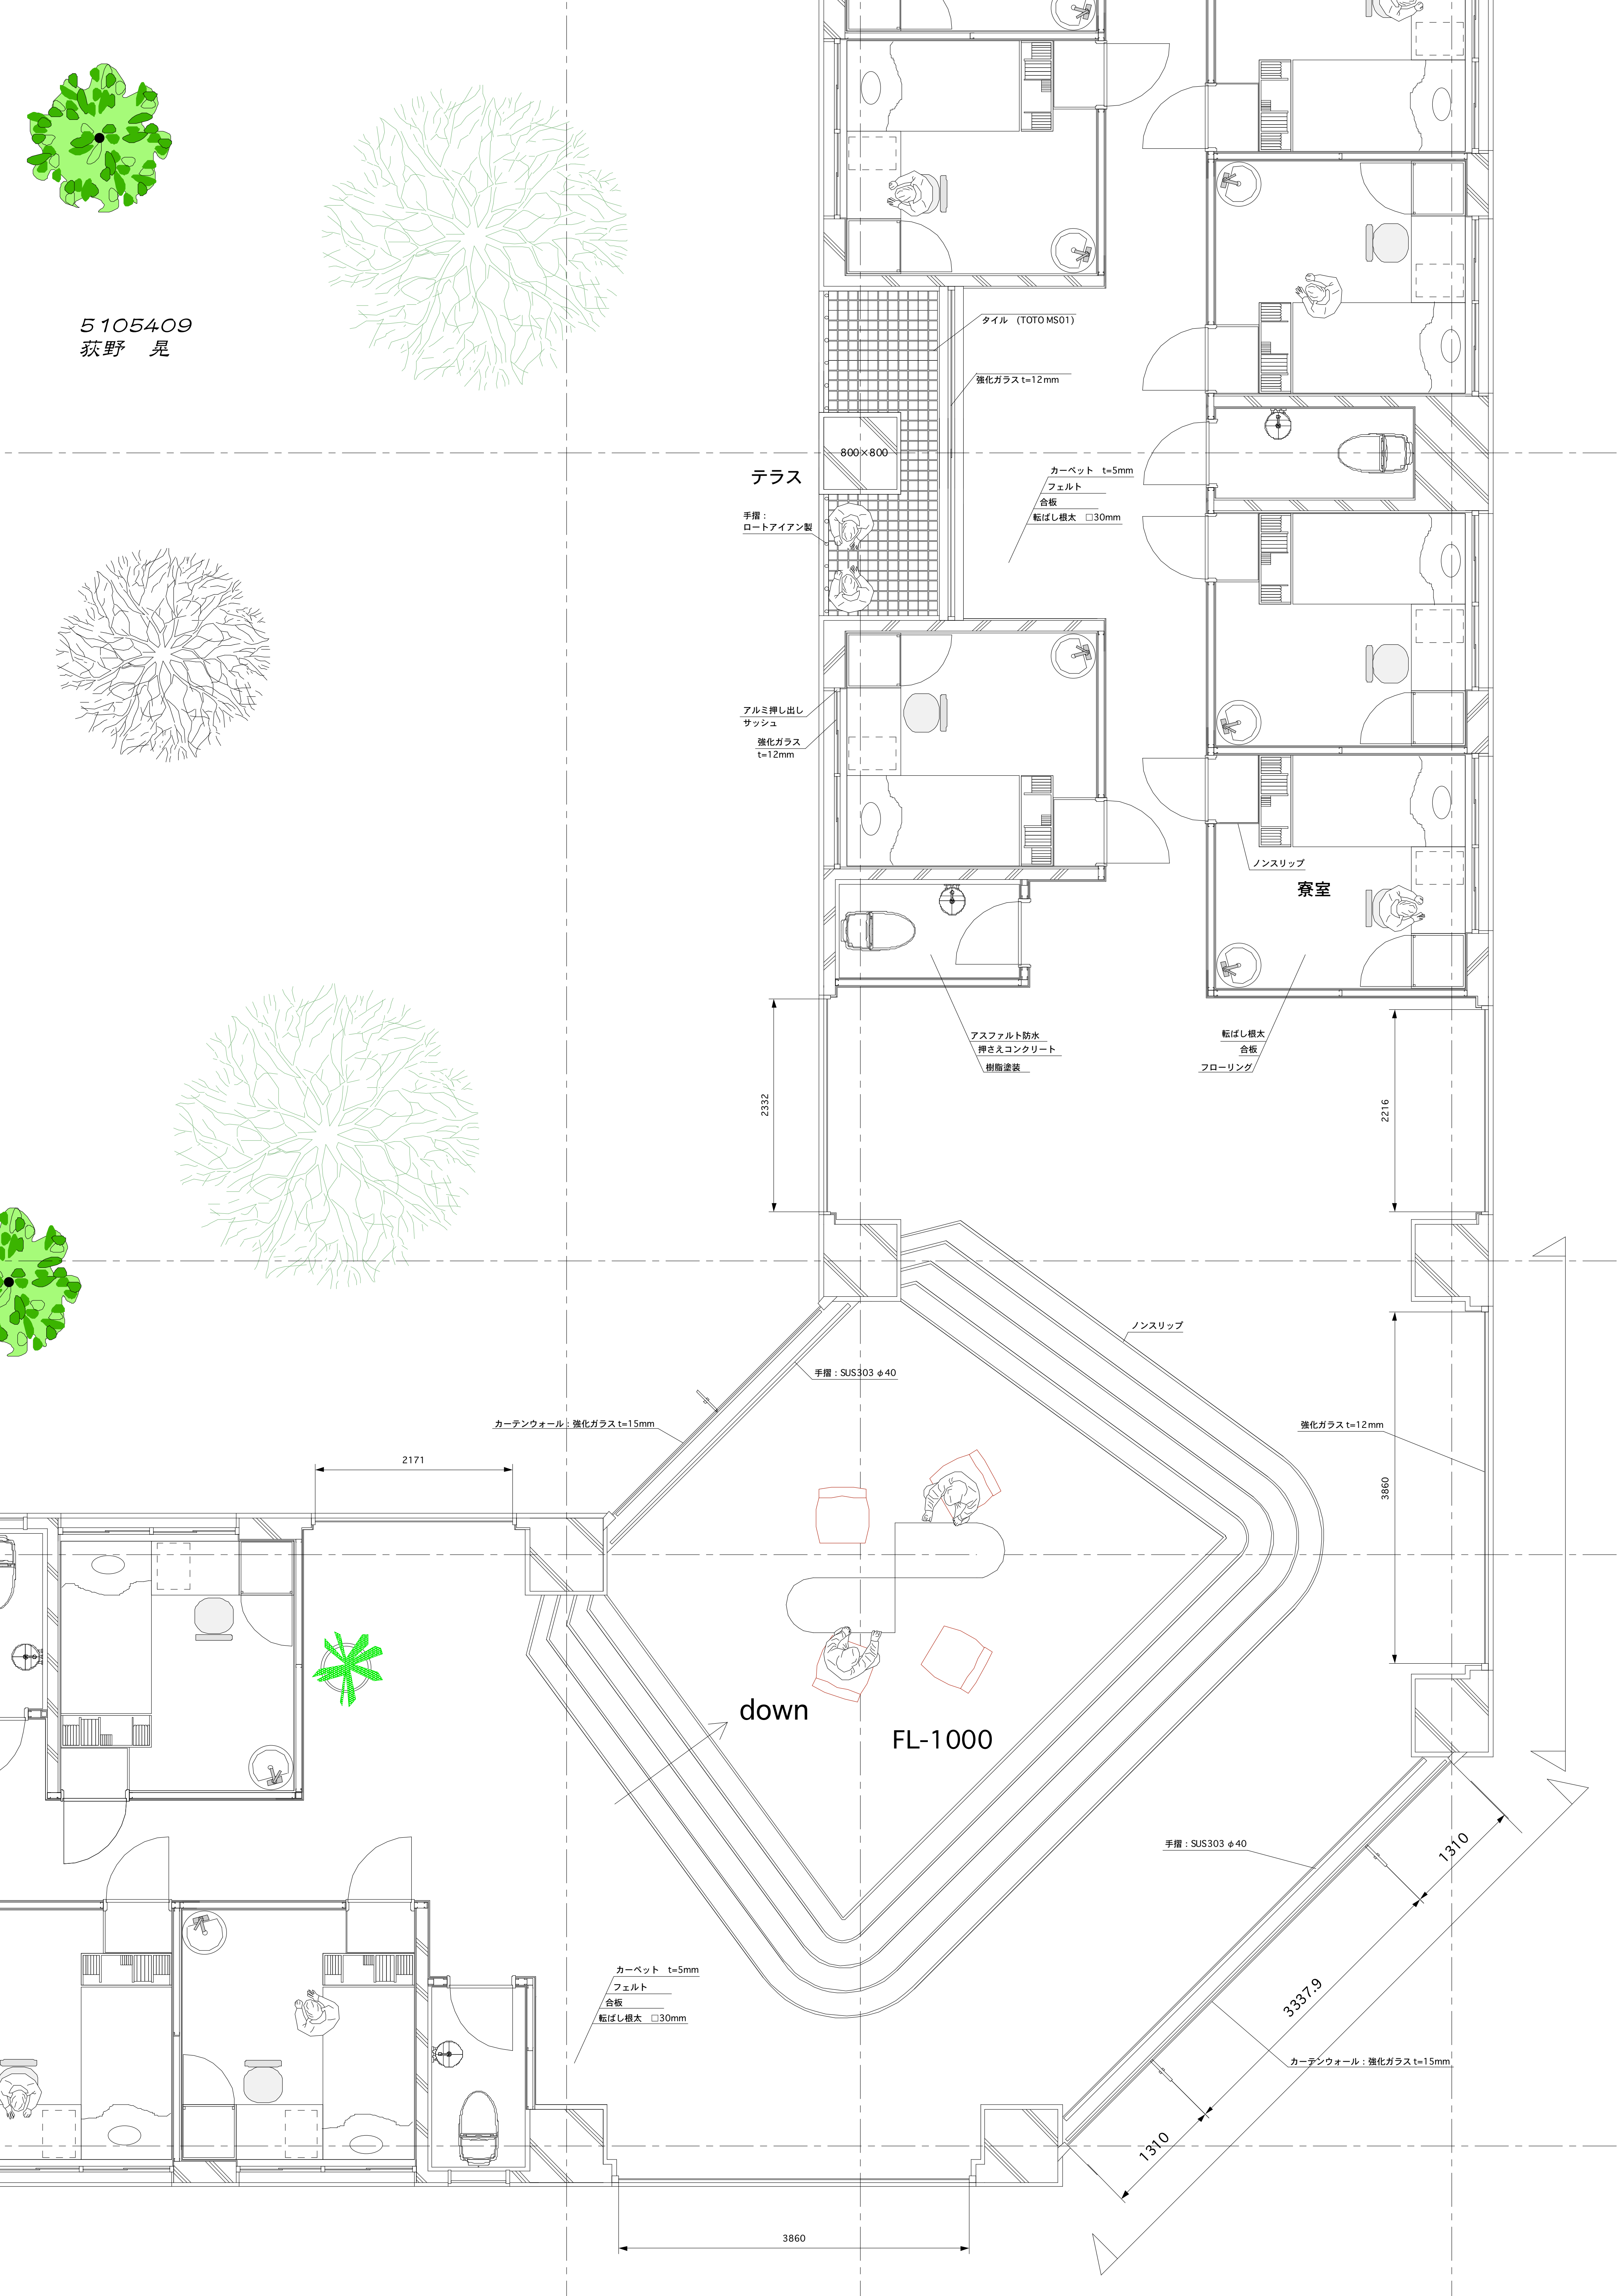
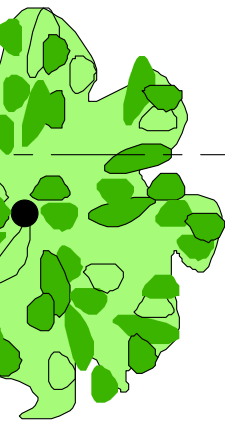
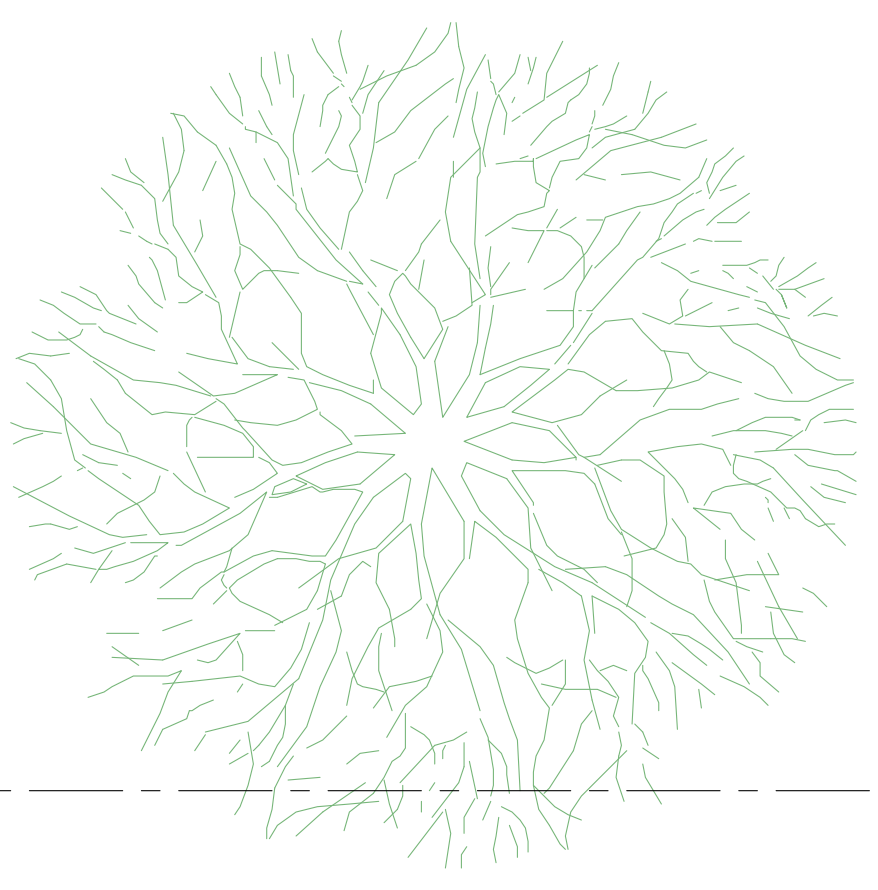


5105409
荻野 晃

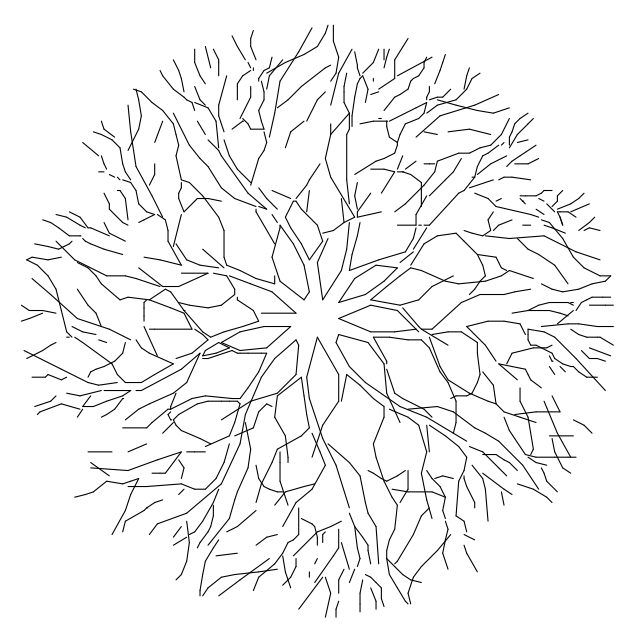

テラス

手摺：
ロートアイアン製

タイル (TOTO MS01)
強化ガラス t=12mm

800×800

カーペット t=5mm
フェルト
合板
転ばし根太 □30mm

アルミ押し出し
サッシュ
強化ガラス
t=12mm

寮室

アスファルト防水
押さえコンクリート
樹脂塗装

転ばし根太
合板
フローリング

2332

2216

ノンスリップ

手摺：SUS303 φ40

カーテンウォール：強化ガラス t=15mm

2171

強化ガラス t=12mm

3860

down

FL-1000

手摺：SUS303 φ40

1310

カーペット t=5mm
フェルト
合板
転ばし根太 □30mm

3337.9




カーテンウォール：強化ガラス t=15mm

1310

3860

マシントレーニングスペース



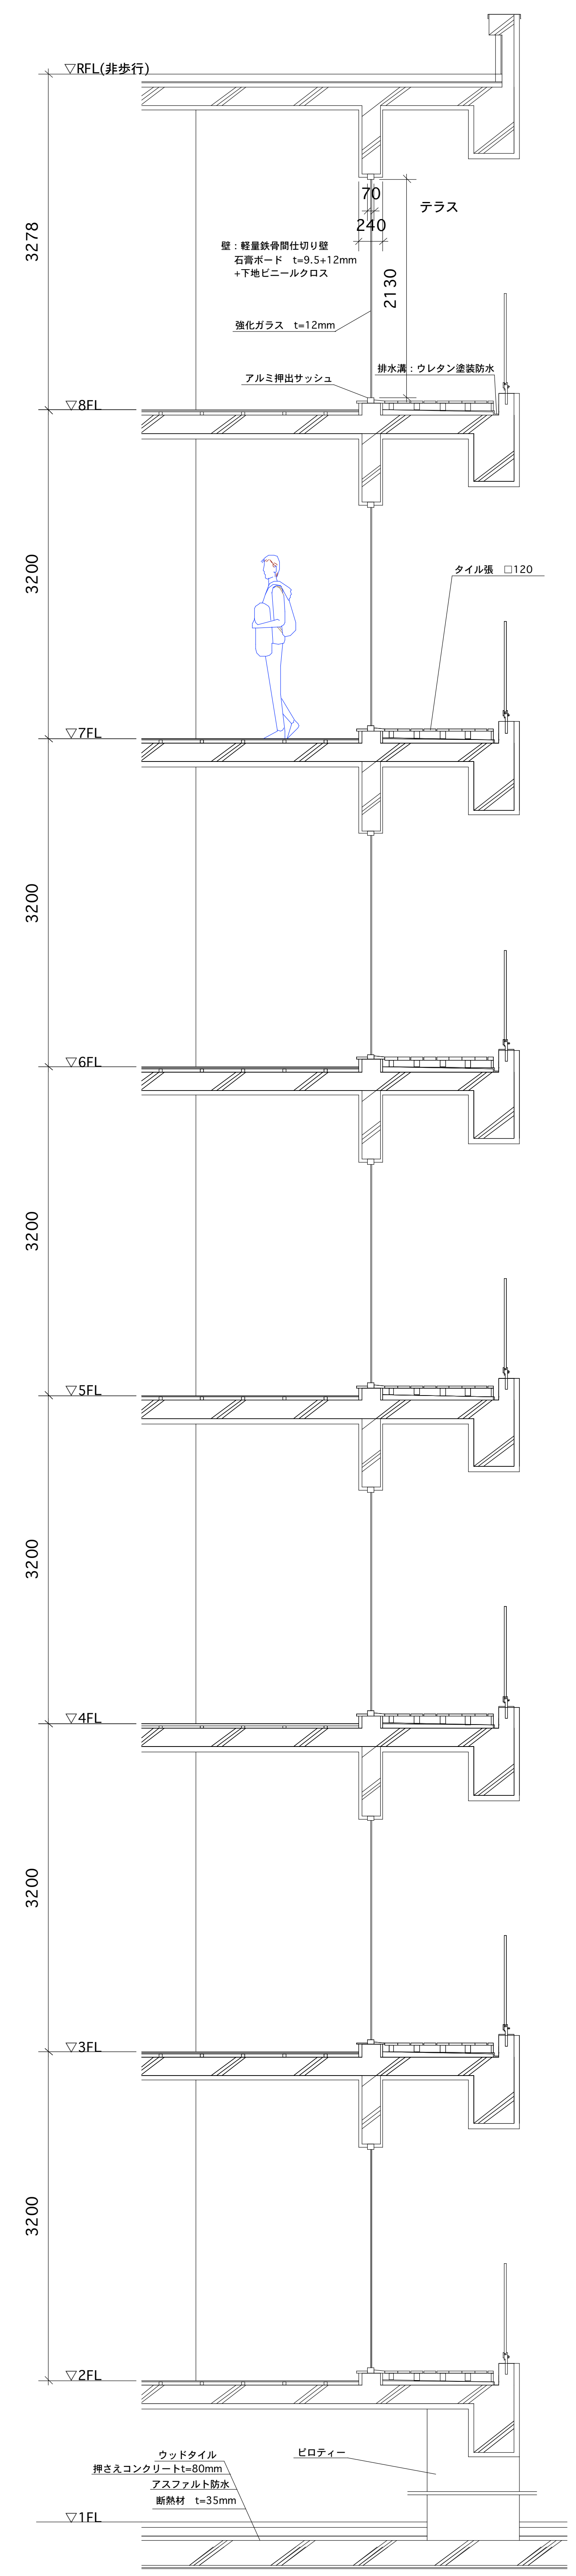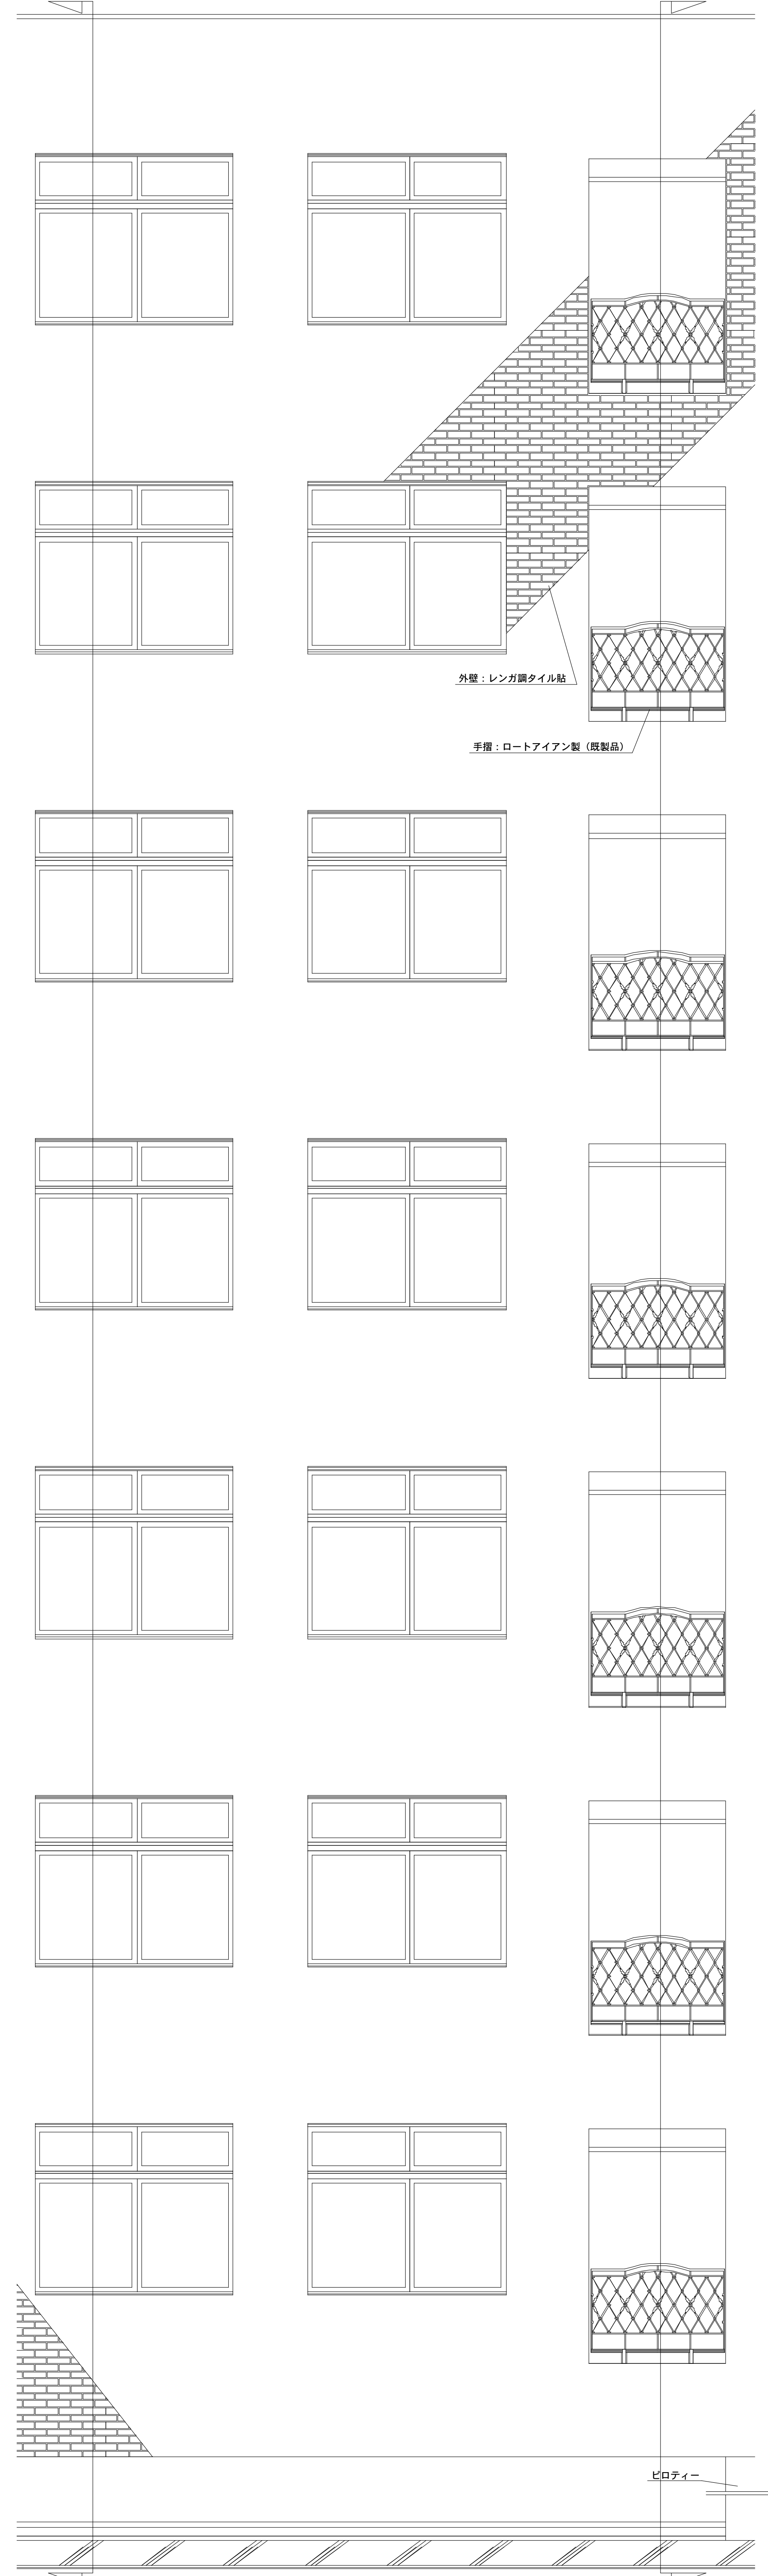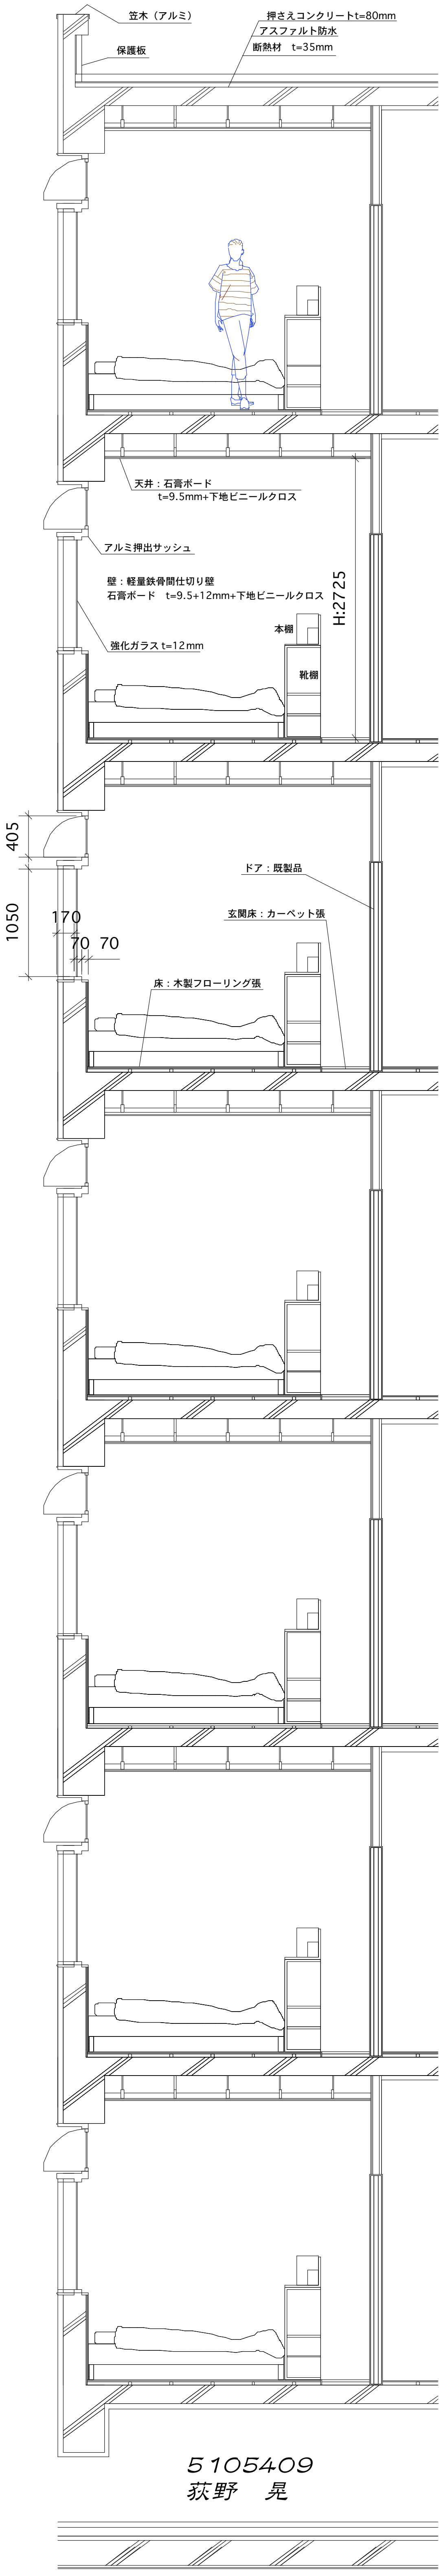

5105409
荻野 晃

ピロティ

ウッドタイル
押さえコンクリート $t=80\text{mm}$
アスファルト防水
断熱材 $t=35\text{mm}$

ピロティ

